

Sous-sol

Maitre de l'ouvrage :
Collaud Jonathan et Amélie / Rte Henri-Pestalozzi 3 / Fribourg

Lateltin Monnerat
architectes

Route-Neuve 7A – 1700 Fribourg – T +41 26 347 34 34 – www.lmch.ch

ECHELLE: 1:50, 1:20, 1:10

FORMAT: 85.00x60.40

DESSIN: MLA

VISE: PP

DATE: 18.12.25

MODIFIE: 13.01.26

CONDITIONS GENERALES:

Les conditions générales du contrat d'entreprise sont valables ainsi que les conditions supplémentaires suivantes:

- l'entrepreneur est personnellement responsable de contrôler toutes les dimensions et cotes avant l'exécution, respectivement de les vérifier sur place.

- les erreurs de cotes ou les incertitudes doivent immédiatement être communiquées à la direction des travaux.

- tous les murs sont cotés au brut et les ouvertures au fini.

VERSION	MODIFICATIONS	DATE
02	modification de la porte intérieure du local vélo à démolir, du mur de soutènement extérieur et détails ajoutés	13.01.26

DISTRIBUTION PLAN	Quantité / version / date
Maitre de l'ouvrage	PDF/01/18.12.25 PDF/02/13.01.26
Architecte OT	1x/01/18.12.25 1x/02/13.01.26
MANDATAIRES	
Ing. civil: Ackermann + Stürny AG	DWG/01/18.12.25 PDF/02/13.01.26
Ing. CVS: asset ingénieurs SA	DWG/01/18.12.25 PDF/02/13.01.26
Ing. E: Pro-Inel SA	DWG/01/18.12.25 PDF/02/13.01.26
ENTREPRISES	
211.1 échafaudages	PDF/02/13.01.26
211.6 maçonnerie	2x/01/18.12.25 2x/02/13.01.26
212.2 préfabriqués béton	
214.1 construction bois	DWG/01/18.12.25 PDF/02/13.01.26
221.1 fenêtres en bois	DWG/01/18.12.25 PDF/02/13.01.26
221.5 portes ext. en bois	DWG/01/18.12.25 PDF/02/13.01.26
222 isolation	
224.1 étanchéité	
226.2 isolations extérieures crépées	1x/02/13.01.26
228.2 stores à lamelles	
228.5 portes de garage	PDF/02/13.01.26
230.0 électricité	1x/02/13.01.26
240.0 chauffage / ventilation	PDF/02/13.01.26
250.0 sanitaire	PDF/02/13.01.26
258.0 cuisines	DWG/01/18.12.25 PDF/02/13.01.26
271.0 plâtrerie	DWG/01/18.12.25 PDF/02/13.01.26
272.2 serrurerie	DWG/01/18.12.25 PDF/02/13.01.26
273.0 portes int. en bois	
273.1 armoires et menuiserie	DWG/01/18.12.25 PDF/02/13.01.26
275.0 cylindres	
281.0 chapes	
281.2 revêtements de sol textiles	
281.6 carrelages	
281.7 revêtements de sol en bois	
284.0 fumisterie et poëlerie	PDF/02/13.01.26
285.1 peinture intérieure	
287.0 nettoyage bâtiment	
412.0 jardinage	

LEGENDE

Béton armé

Béton préfabriqué

Brique ciment

Brique terre cuite, porteur

Brique terre cuite, non-porteur

Isolation

Laine de roche EI30/RF1

Bois

FF = fond fini

FB = fond brut

cc = contre-cœur

lnt = linteau

s = seuil

surf = surface

TN = terrain aménagé

TN = terrain naturel

OP = orifice dans paroi

OD = orifice dans dalle

OS = orifice dans sol

EP = entaille dans paroi

ED = entaille dans dalle

ES = entaille dans sol

sbd = sur sol brut

sst = sur sol fini

SD = sous dalle

HVF = hauteur vide fini

M = store électr. avec moteur

A = aérateur sur cadre fin

AP = serrure anti-panique

FP = ferme-porte

EP = eaux pluviales

EU = eaux usées

GS = grille sol avec siphon

= couverte

a = arriv

d = départ

f = font

ALTITUDE REFERENCE

REZ = +671.99 ± 0.00



LEGENDE

Existant


Démolition

Nouveau


TRAVEE S04 - intr. sonde 1:20

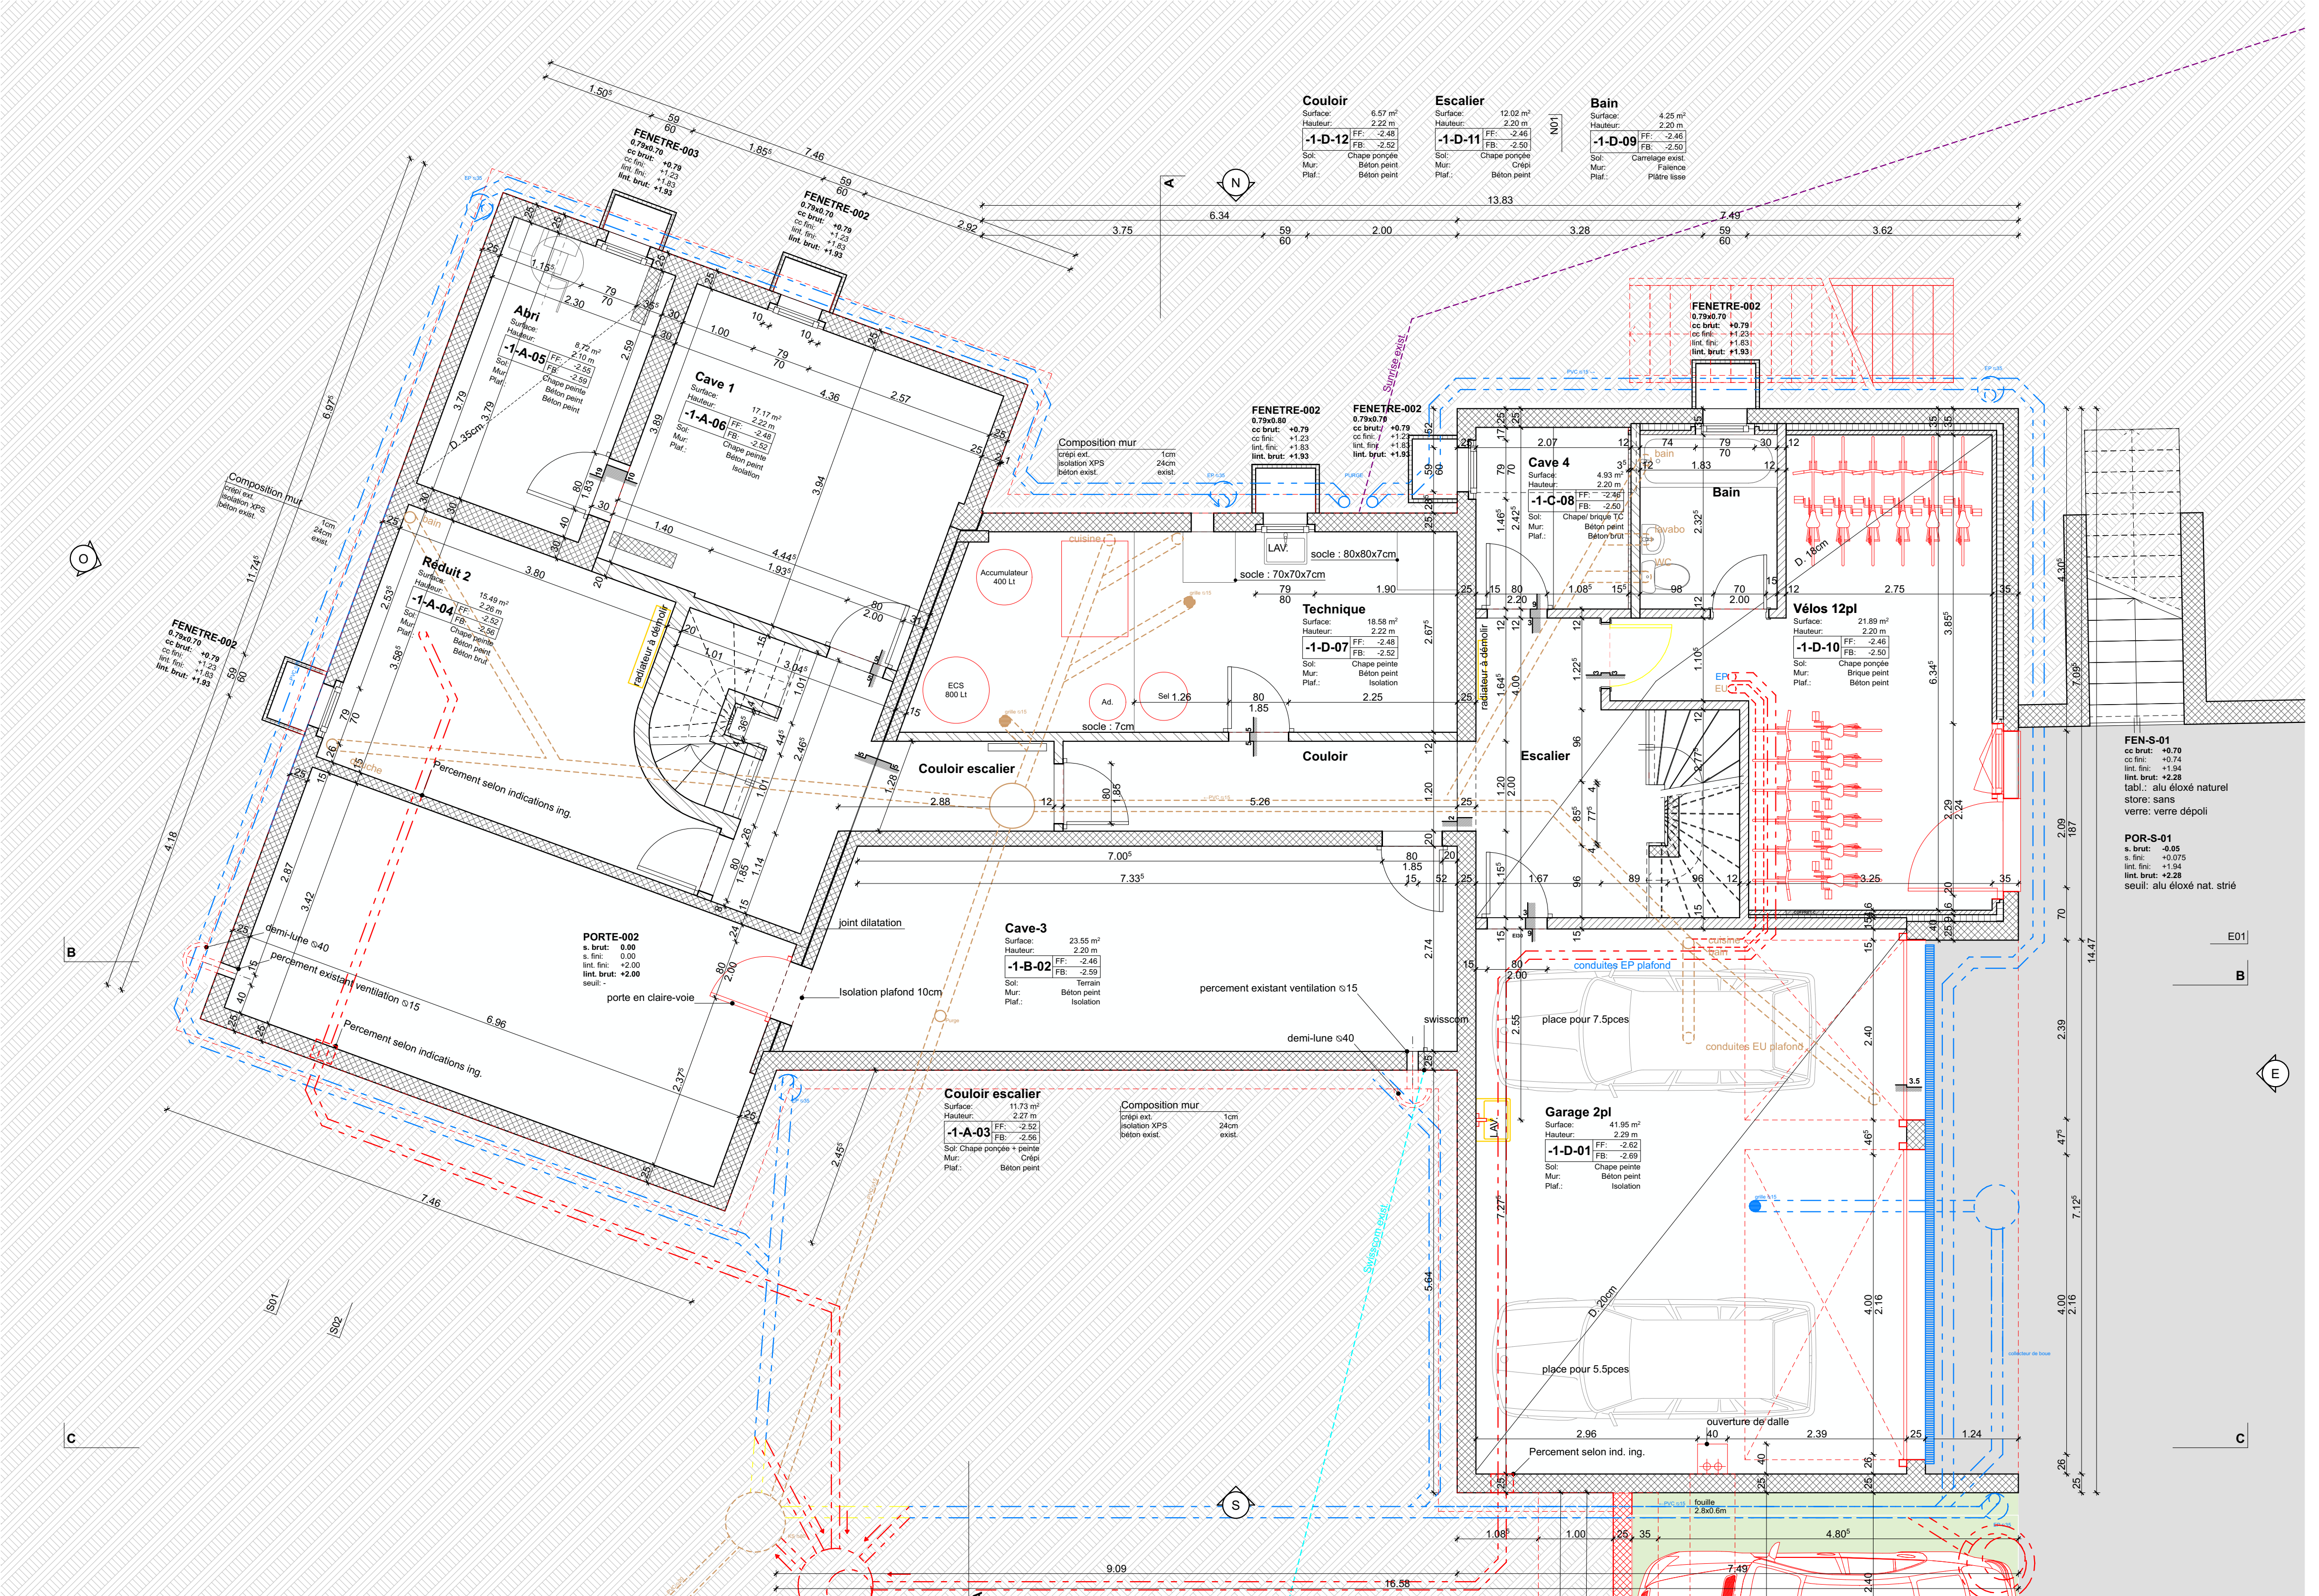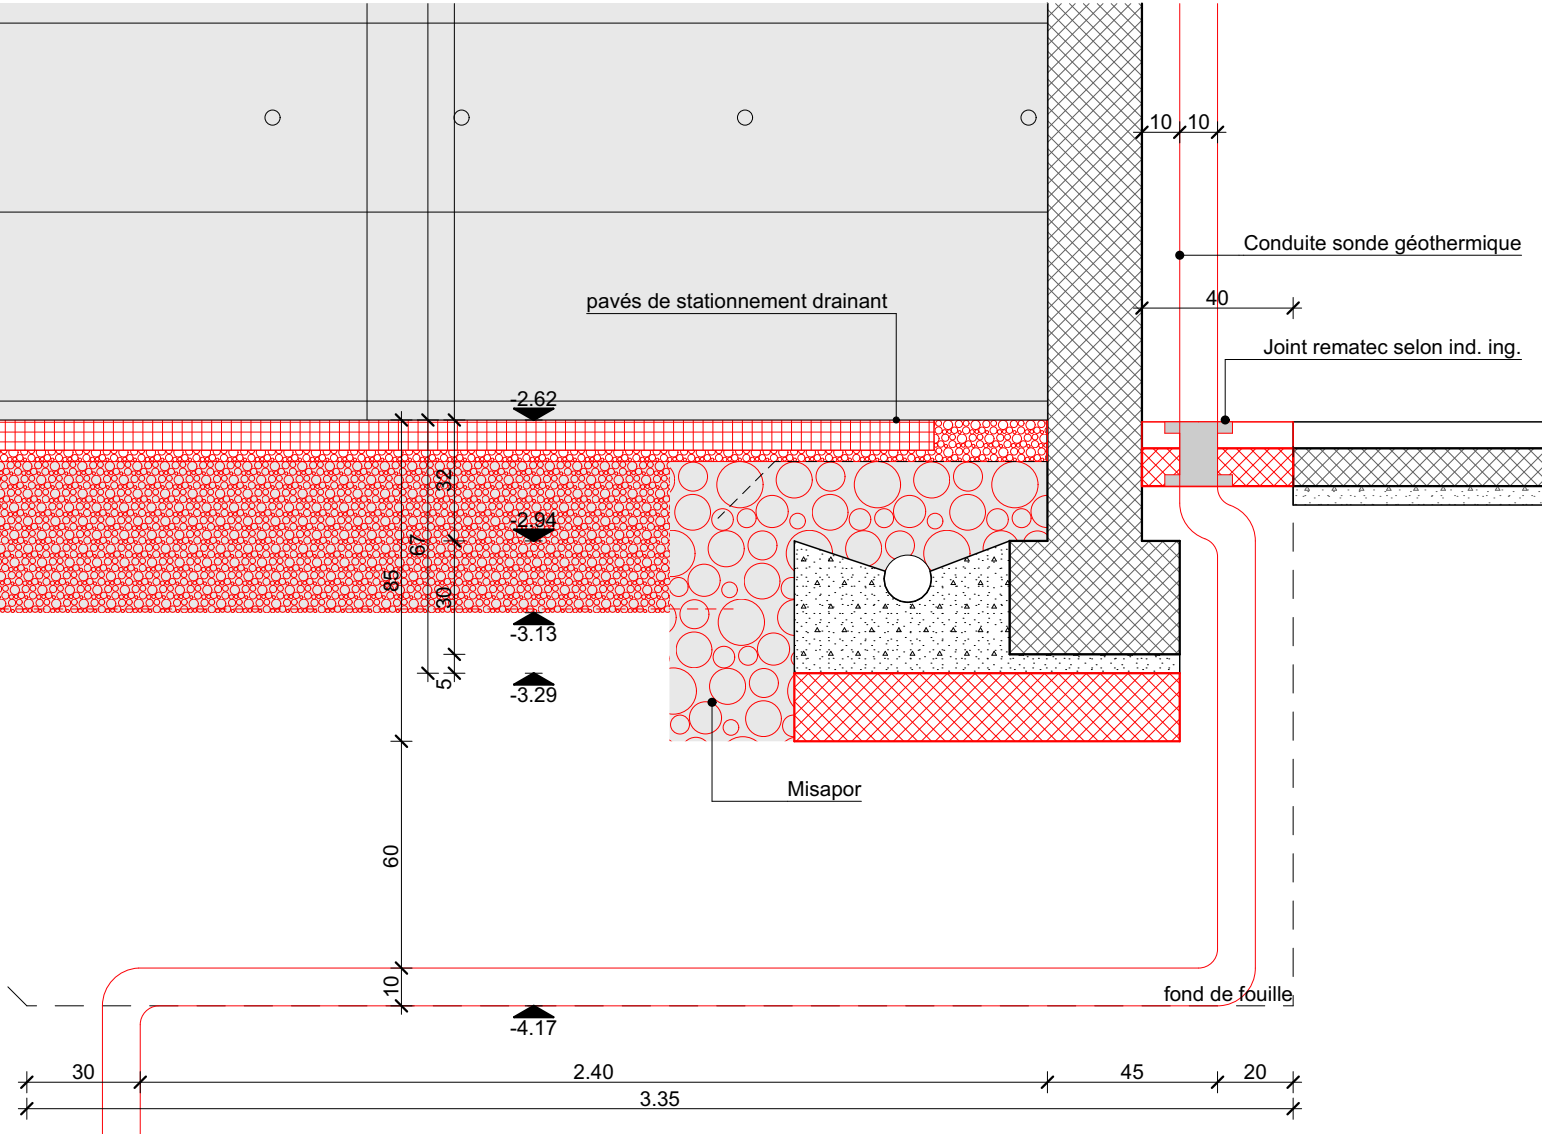



SAUT DE LOUP - COUPE 1:10

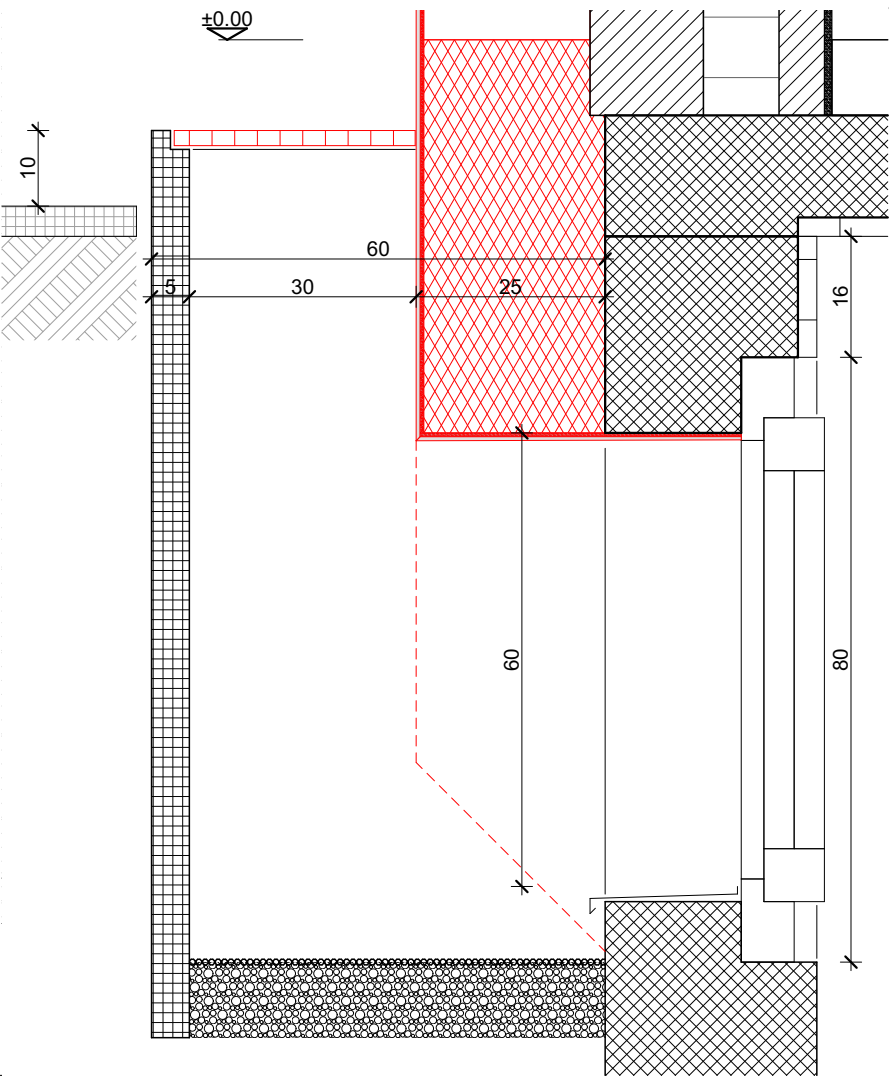

SAUT DE LOUP - PLAN 1:10

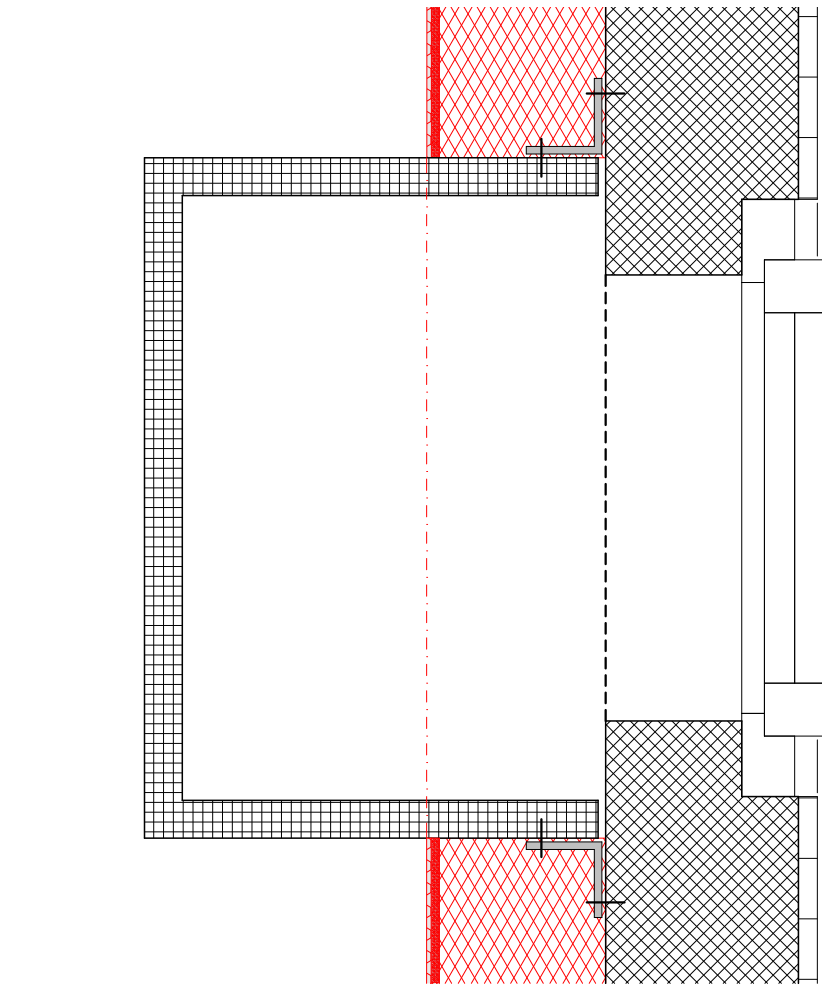

SORTIE EAUX PLUVIALES - COUPE 1:10

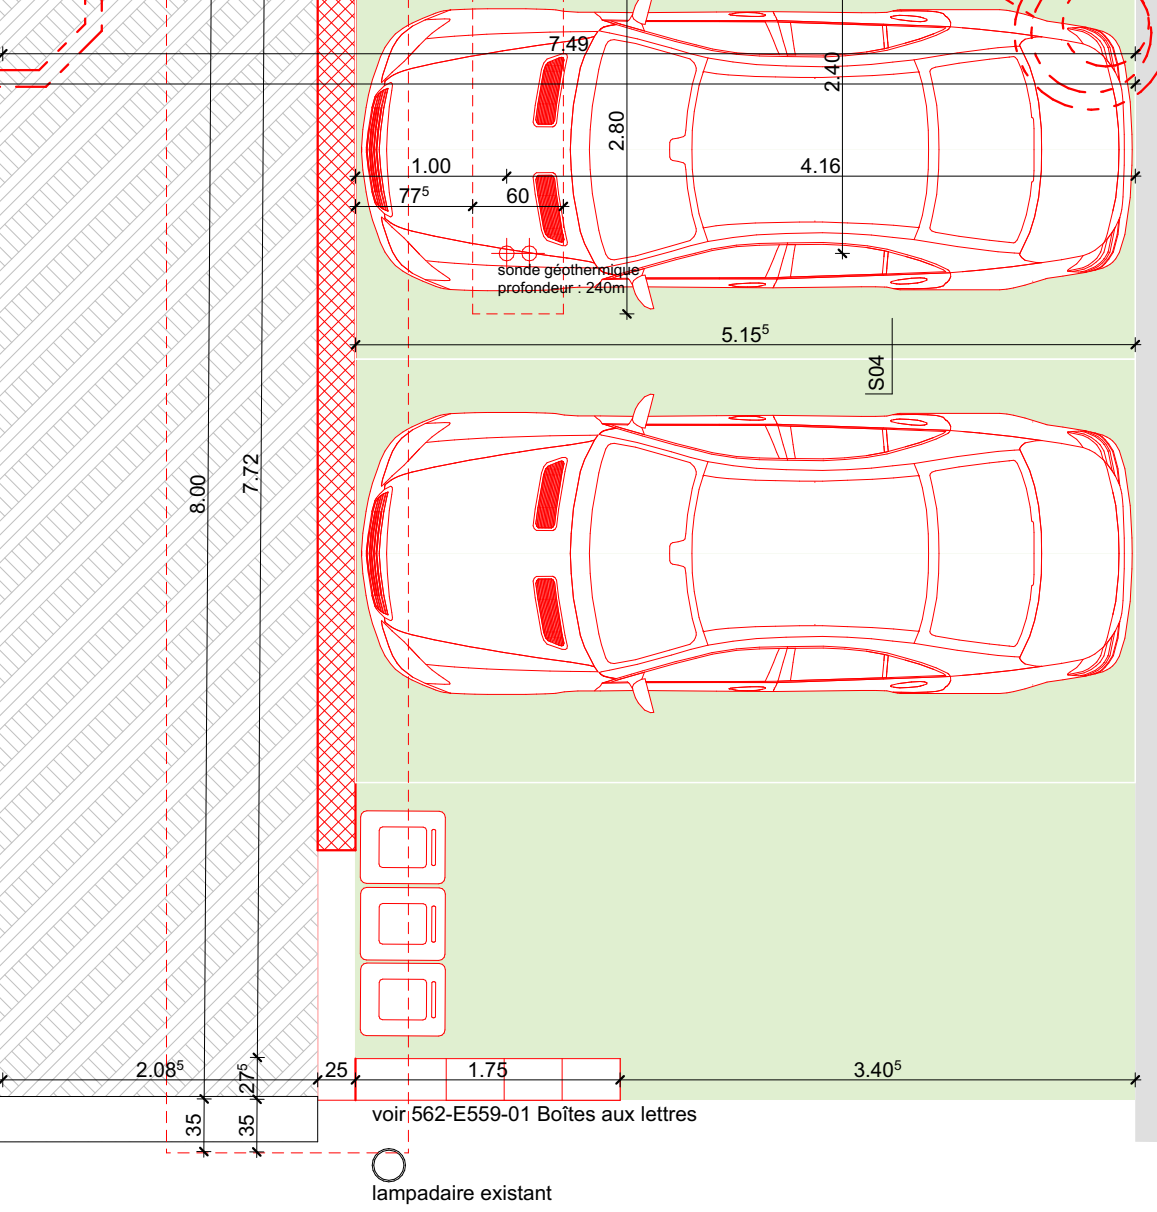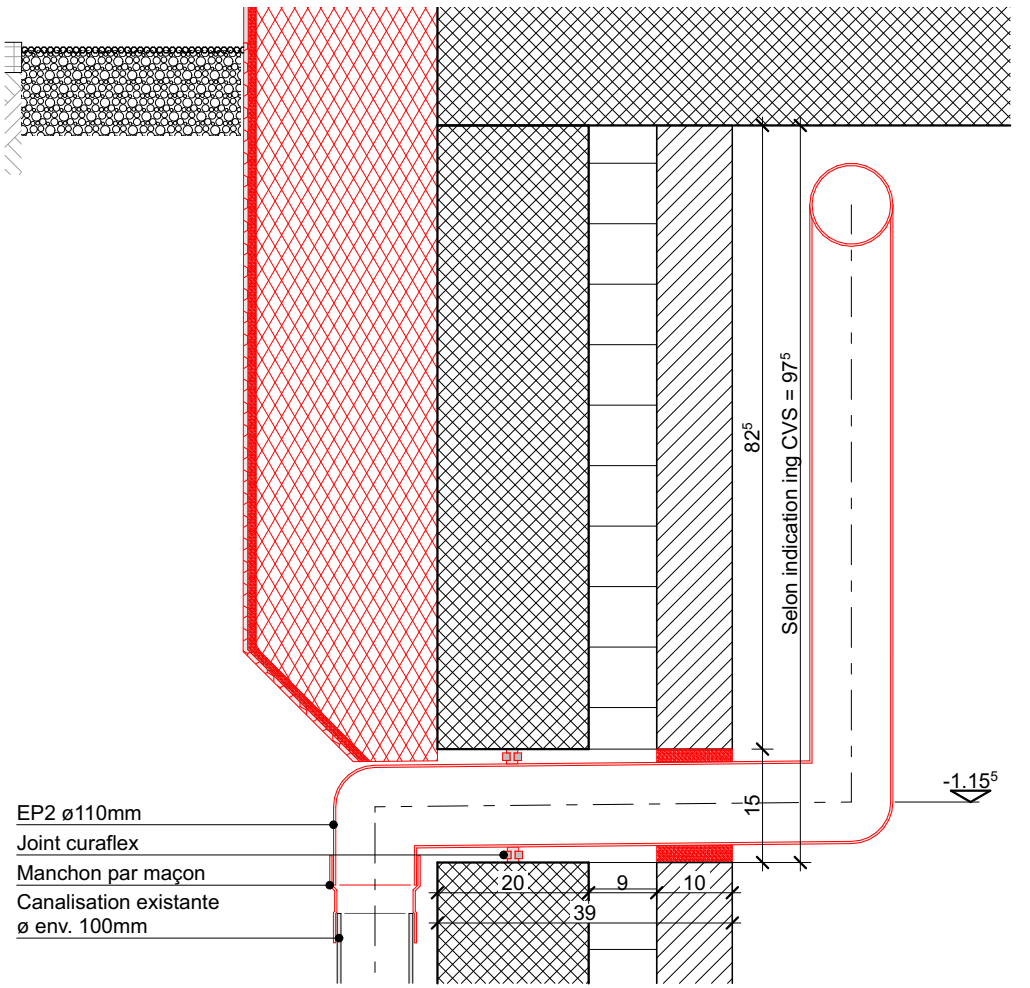

[illegible]

	EU	EP = eaux pluviales
	EP	EU = eaux usées
	Drainage	GS = grille sol avec siphon
	Descentes EP / EU	c = couvercle
		a = arrivé
		d = départ
		f = font

— EU communale
 — EC communale
 - - Eau potable
 - - Groupe E
 - - Sunrise
 - - Swisscom

	Existant
	Démolition
	Nouveau

Technical drawing of a wall section. The wall is composed of a brickwork base (cross-hatched) and a concrete upper section (diagonal hatching). The total height of the wall section is 35 units. The brickwork base has a height of 22 units. The concrete section has a height of 13 units (35 - 22). The concrete section is 15 units wide. The brickwork base is 11 units wide. The drawing includes dimension lines and arrows indicating the measurements.


Technical drawing of a wall section. The wall is composed of several layers: a brickwork base (cross-hatched), a concrete foundation (diagonal lines), and a brickwork upper section (horizontal lines). The wall is 35 cm thick. The upper section is 22 cm high. The lower section is 20 cm high. The wall is 25 cm wide. The wall is 125 cm high. The wall is 25 cm wide. The wall is 125 cm high.

Technical drawing of a wall cross-section showing insulation and waterproofing details. The drawing includes the following components and dimensions:

- Couche d'enrobage avec treillis d'armature KABE**: Top reinforcement layer with KABE mesh.
- Panneau isolant EPS**: EPS insulation panel.
- Couche de revêtement enduit de finition**: Finishing plaster layer.
- Projection contre les projections d'eau LAWASTAR HYDROstop structure**: Water projection protection layer.
- Delta MS**: MS membrane.
- Panneau de socle EPS**: EPS base panel.
- Couche d'enrobage LAWASTAR HYDROstop min. 4 mm avec treillis d'armature KABE**: Minimum 4 mm LAWASTAR HYDROstop reinforcement layer with KABE mesh.
- Plaque filtrante existante**: Existing filtering plate.

Dimensions and Levels:

- Vertical dimensions: 270, 5, 10, 5, 5, 80, 24, 1.19.
- Horizontal dimensions: 0.05, 0.00, 0.95, 1.19.

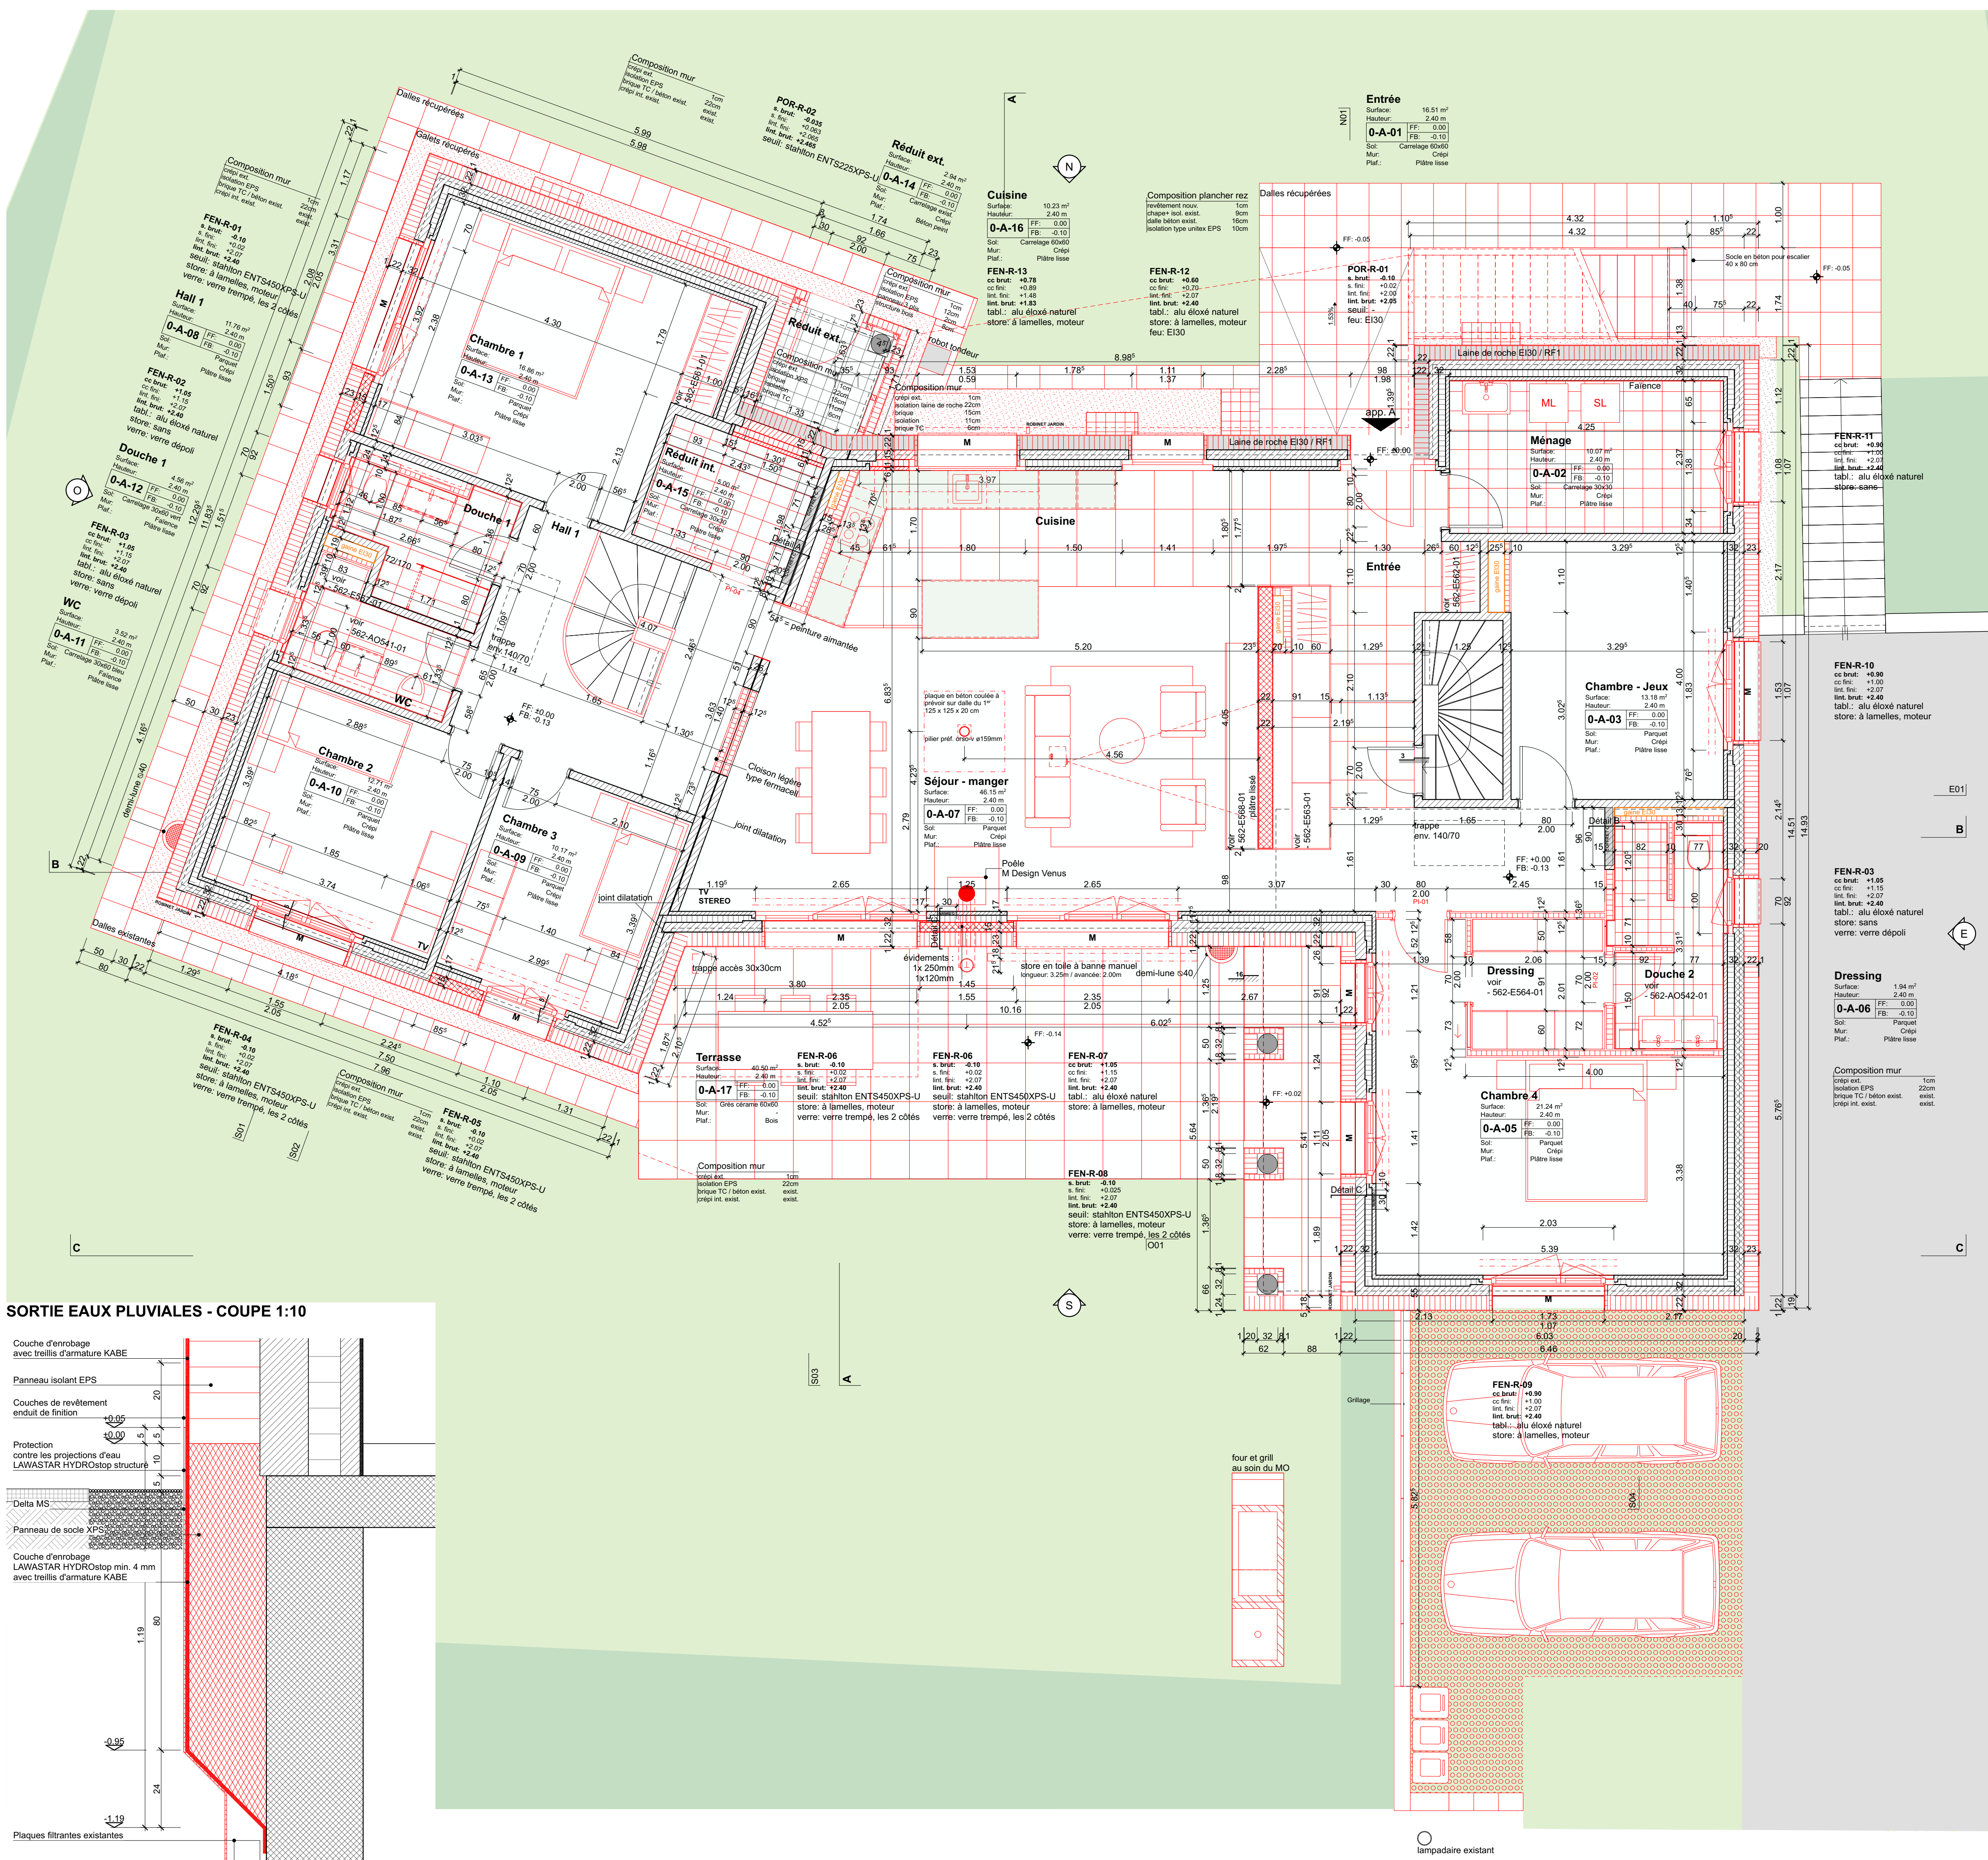


412.0 percentage								
------------------	--	--	--	--	--	--	--	--

LEGENDE CANALISATION

LEGENDE SERVICES

— EU communale
 — EC communale
 - - Eau potable
 - - Groupe E
 - - Sunrise
 - - Swisscom

	Existant
	Démolition
	Nouveau

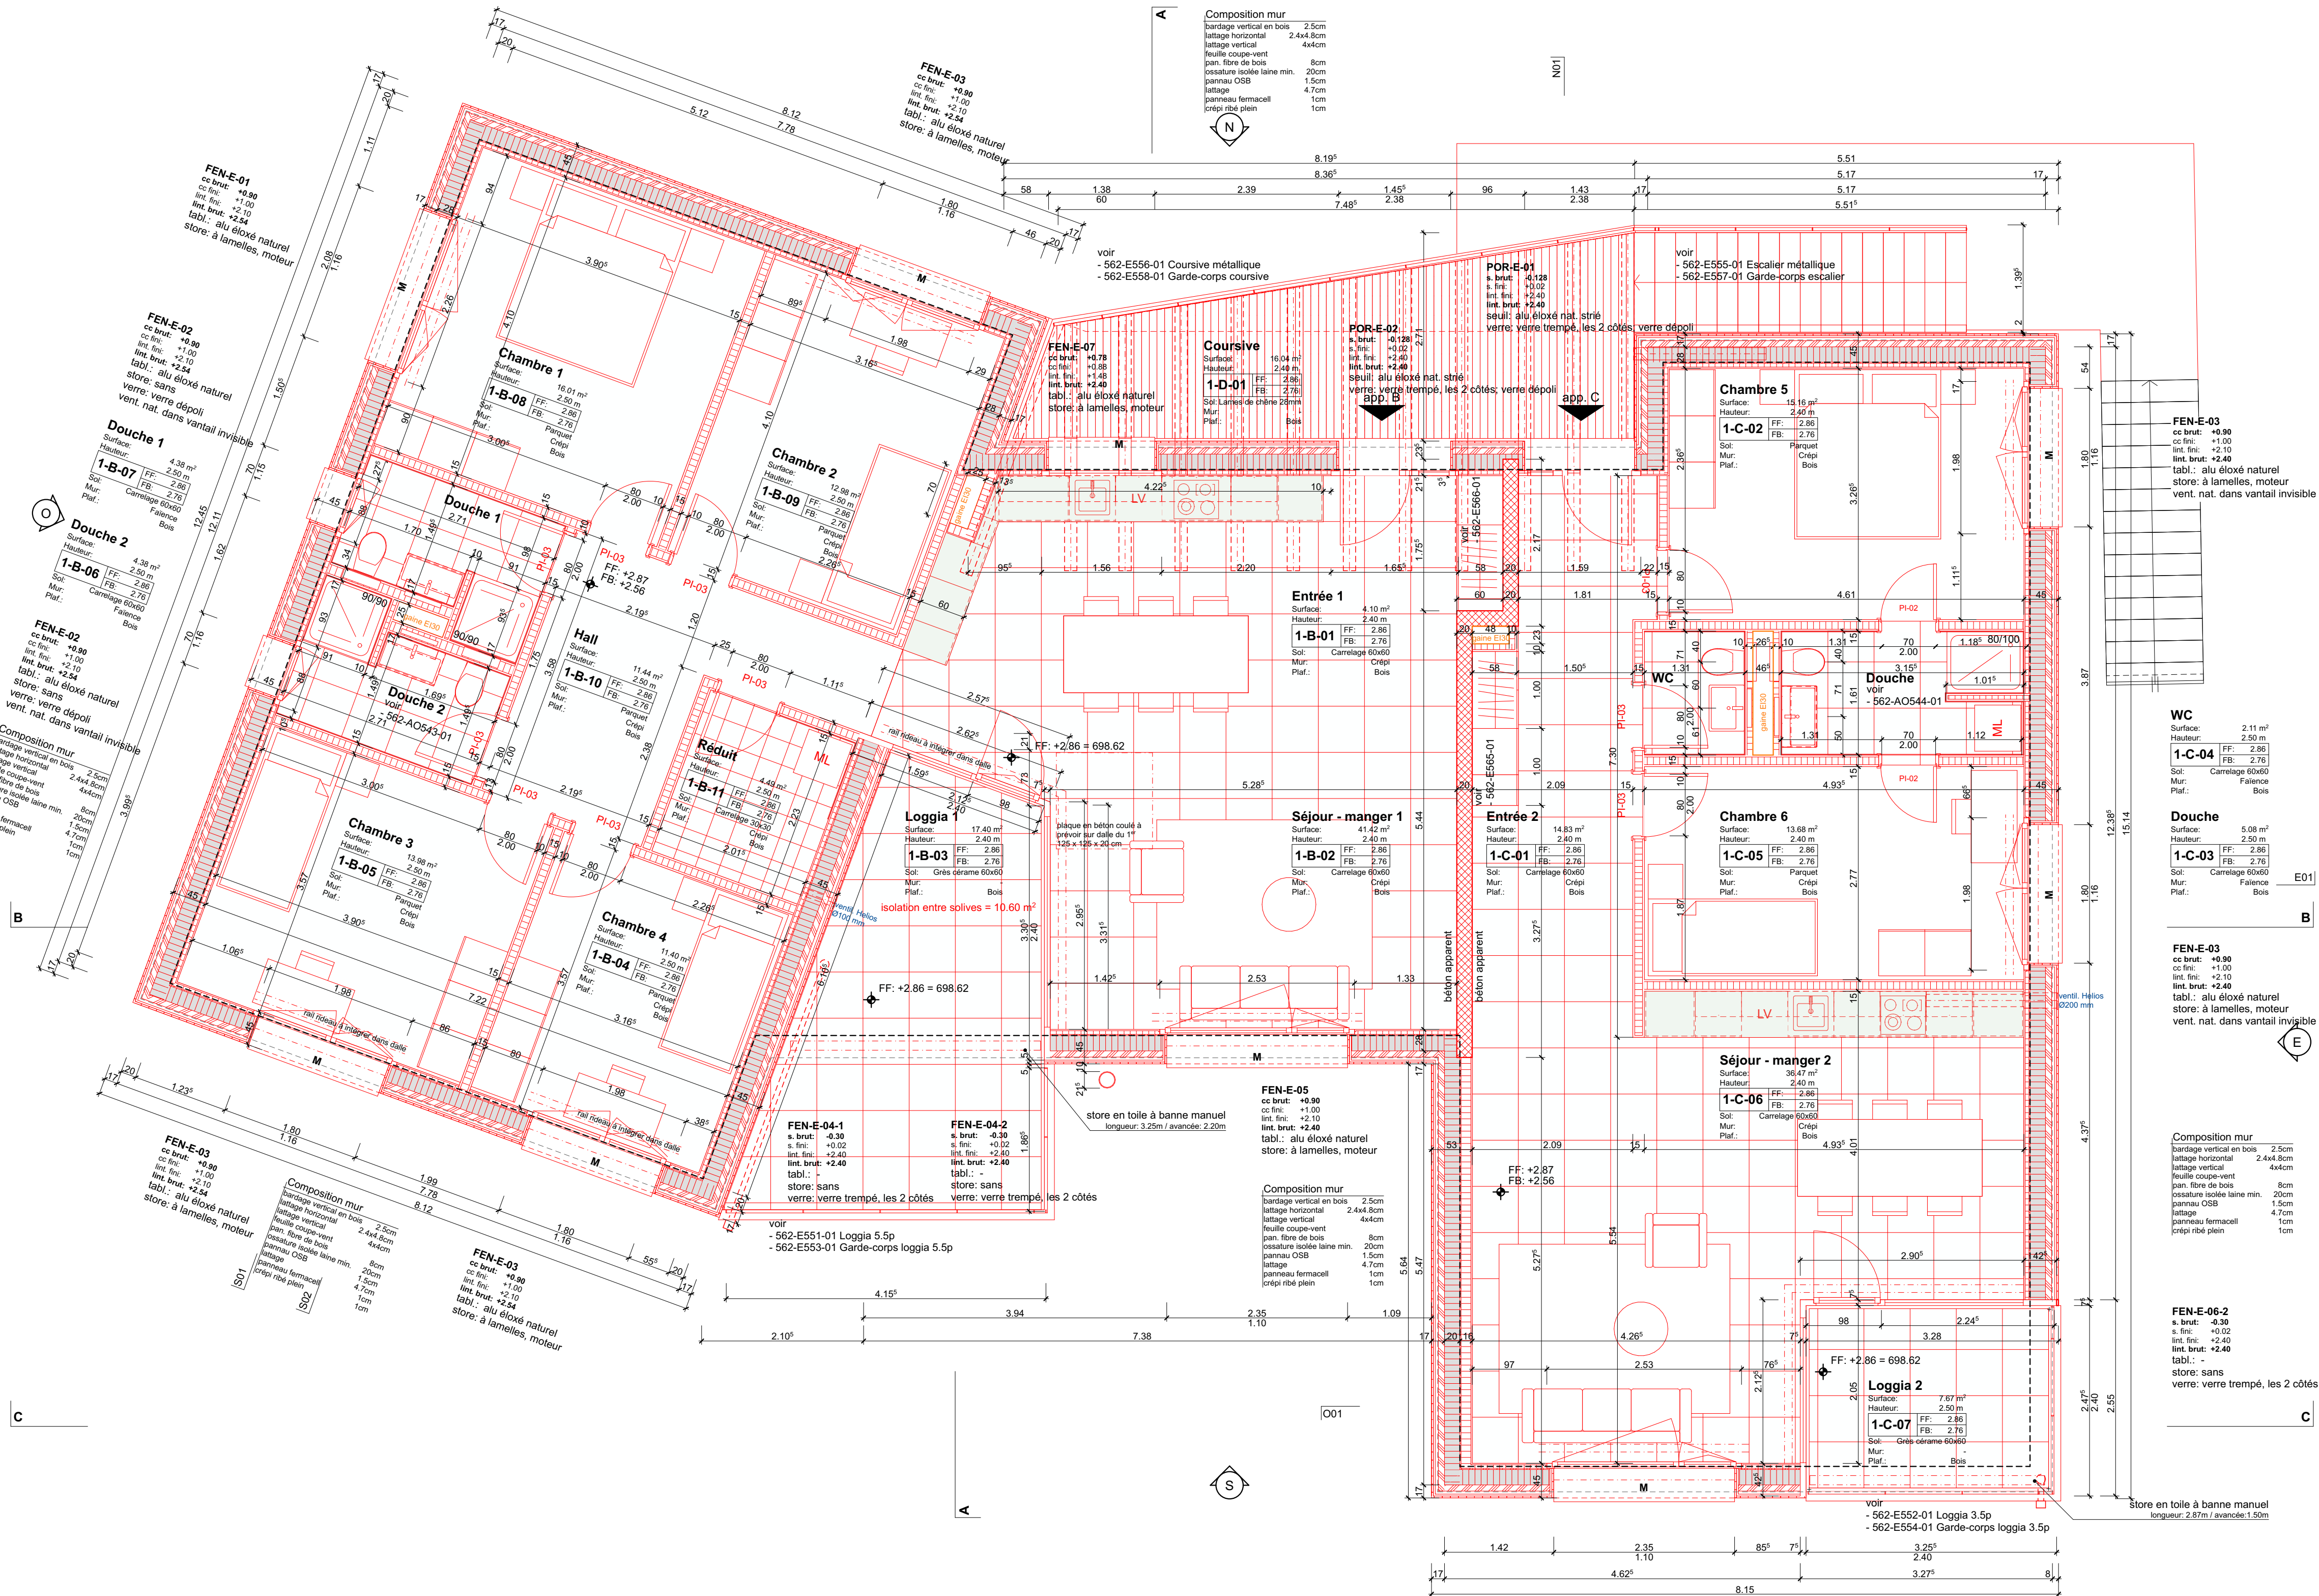

FEN-E-05	FEN-E-06	Composition mur
cc brut: +0,90	s. brut: -0,31	bardage vertical en bois 2,5cm
cc fini: +1,00	s. fini: +0,02	lattice horizontal 2,4x4,8cm
int. lattice: +1,10	int. fini: +2,40	lattice vertical 4x4cm
int. fini: +2,40		feuille coupe horizontal
tabl.: alu éloxé naturel	tabl.: -	pan. fibre de bois 8cm
store: à lamelles, naturel	store: sans	ossature isolée laine min. 1,5cm
		panneau OSB
		lattice
		panneau fermacell 4,7cm
		coûpé ribé plein 1cm
		verre: verre trempé, les 2 côtés

FEN-E-06-1		Composition mur	
s. brut:	-0.30	bardage vertical en bois	2.5cm
s. fin:	+0.02	lattice horizontal	2.4x4.8cm
l'int. fin:	+2.40	lattice vertical	4x4cm
l'int. brut:	+2.40	feuille coupe-vent	
tabl.:	-	pan. fibre de bois	8cm
store:	sans	ossature isolée laine min.	20cm
verre:	verre trempé, les 2 côtés	panneau OSB	1.5cm
		lattice	4.7cm
		panneau fermacell	1cm
		crâpi ribé plein	1cm

Maître de l'ouvrage :
Collaud Jonathan et Amélie / Rte Henri-Pestalozzi 3 / Fribourg

L11 Latelin Monnerat
architectes
Route-Neuve 7A – 1700 Fribourg – T +41 26 347 34 34 – www.lmch.ch

ECHELLE:	1:50, 1:10
FORMAT:	85.00x60.40
DESSIN:	MLA
WISE:	PP
DATE:	18.12.25
MODIFIE:	13.01.26

- l'entrepreneur est personnellement responsable de contrôler toutes les dimensions et cotes avant l'exécution, respectivement de les vérifier sur place
- les erreurs de cotes ou les incertitudes doivent immédiatement être communiquées à la direction des travaux.
- tous les murs sont cotés au brut et les ouvertures au fini.

211.1 échafaudages		PDF/G2/13.01.26			
211.6 maçonnerie	2v01/18.12.25		2v02/13.01.26		
212.2 préfabriqués béton					
214.1 construction bois	DWG/01/18.12.25	PDF/G2/13.01.26			
221.1 fenêtres en bois	DWG/01/18.12.25	PDF/G2/13.01.26			
221.5 portes ext. en bois					
222 ferblanterie					
224.1 ébranchés					
226.2 isolations extérieures crépies		1x02/13.01.26			
228.2 stores à lamelles					
228.5 portes de garage		PDF/G2/13.01.26			
230.0 électricité		1x02/13.01.26			
240.0 chauffage / ventilation		PDF/G2/13.01.26			
250.0 sanitaire	DWG/01/18.12.25	PDF/G2/13.01.26			
258.0 cuisines		PDF/G2/13.01.26			
271.0 plâtrerie					
272.2 serrurerie	DWG/01/18.12.25	PDF/G2/13.01.26			
273.0 portes int. en bois					
273.1 armoires et menuiserie	DWG/01/18.12.25	PDF/G2/13.01.26			
275.0 cylindres					
281.0 chapes					
281.2 revêtements de sol textiles					
281.6 camélagés					
281.7 revêtements de sol en bois					
284.0 fumisterie et poëlerie		PDF/G2/13.01.26			
285.1 peinture intérieure					
287.0 nettoyage bâtiment					
412.0 jardinage					

ALTITUDE REFERENCE
REZ = +671.99 = ±0.00

— EU communale
 — EC communale
 - - Eau potable
 - - Groupe E
 - - Sunrise
 - - Swisscom

 Existant
 Démolition
 Nouveau



garde-gravier
Avaloirs SwissUnico horizontaux 2.25x
étanchéité collée
fourniture et pose par sanitaire (y compris isol.)
ø90mm
réservation ø90mm dans élément
14/28
42x42
35°/35°
95 / 80

chapeau biconique
Ohnsorg type AR
aluminium ø160mm

étanchéité collée sur
colletette

pare-vapeur collé
sur plaque de collage

réserve ø160mm dans élément

Dimensions: 30, 12, 40, 28, 27, ø16

conduite ø10cm avec colerette
fourniture et pose par étancheur
étanchéité collée sur colerette

pare-vapeur collé sur plaque de collage

réservation ø100mm dans élément

ø10

12

34

14/20

Technical drawing of a roof edge detail, showing a cross-section and a plan view.

Labels and Dimensions:

- 200x20**: Dimensions of the stainless steel plate.
- en inox matt plus**: Material specification for the plate.
- yc: plaque de collage**: Adhesive plate.
- conduit 200x200mm avec collerette**: 200x200mm duct with collar.
- remplissage en mousse PU**: PU foam filling.
- pare-vapeur collé sur collerette**: Vapor barrier glued to the collar.
- réserve 200/200mm dans élément**: 200/200mm reserved area in the element.
- 12**: Spacing dimension between elements.
- 20x20**: Dimensions of the reserved area.
- 25**: Thickness dimension of the element.

Transformation, surélévation maison Collaud, Chemin Albert Schweitzer 1, 1700 Fribourg

Maître de l'ouvrage :
Collaud Jonathan et Amélie / Rte Henri-Pestalozzi 3 / Fribourg

Route-Neuve 7A – 1700 Fribourg – T +41 26 347 34 34 – www.lmch.ch

ECHELLE:	1:50
FORMAT:	64.00x42.00
DESSIN:	MLA
WISE:	PP
DATE:	18.12.25
MODIFIE:	13.01.26

CONDITIONS GENERALES:

Les conditions générales du contrat d'entreprise sont valables ainsi que les conditions supplémentaires suivantes:

- l'entrepreneur est personnellement responsable de contrôler toutes les dimensions et cotes avant l'exécution, respectivement de les vérifier sur place.
- les erreurs de cotes ou les incertitudes doivent immédiatement être communiquées à la direction des travaux.
- tous les murs sont cotés au brut et les ouvertures au fini.

Diagramme des différents types de façades apparentes :

- Béton armé
- Béton préfabriqué
- Brique ciment
- Brique terre cuite, porteur
- Brique terre cuite, non-porteur
- Isolation
- Isolation XPS
- Bois
- Serrurerie (garde-corps)

FF = fond fini
FB = fond brut
cc. = contre-cœur
lint. = linteau
s = seuil
surf. = surface
TA = terrain aménagé
TN = terrain naturel
Niv. = niveau
OP = orifice dans paroi
OD = orifice dans dalle
OS = orifice dans sol
ED = entaille dans paroi
EP = entaille dans dalle
ES = entaille dans sol
ss = sur sol brut
sf = sur sol fini
SD = sous dalle
HVF = hauteur vide fini
M = store électr. avec moteur
A = store sur cadre fin.
AP = serrure anti-panique
FP = ferme-porte


 EU
 EP
 Drainage
 Descentes EP / EU

EP = eaux pluviales
EU = eaux usées
GS = grille sol avec siphon
c = couvercle
a = arrivé
d = départ
f = font

— EU communale
 — EC communale
 - - - Eau potable
 - - - Groupe E
 - - - Sunrise
 - - - Swisscom

VERSION	MODIFICATIONS	DATE
02	modification des compositions de toiture	13.01.26

 Existant
 Démolition
 Nouveau

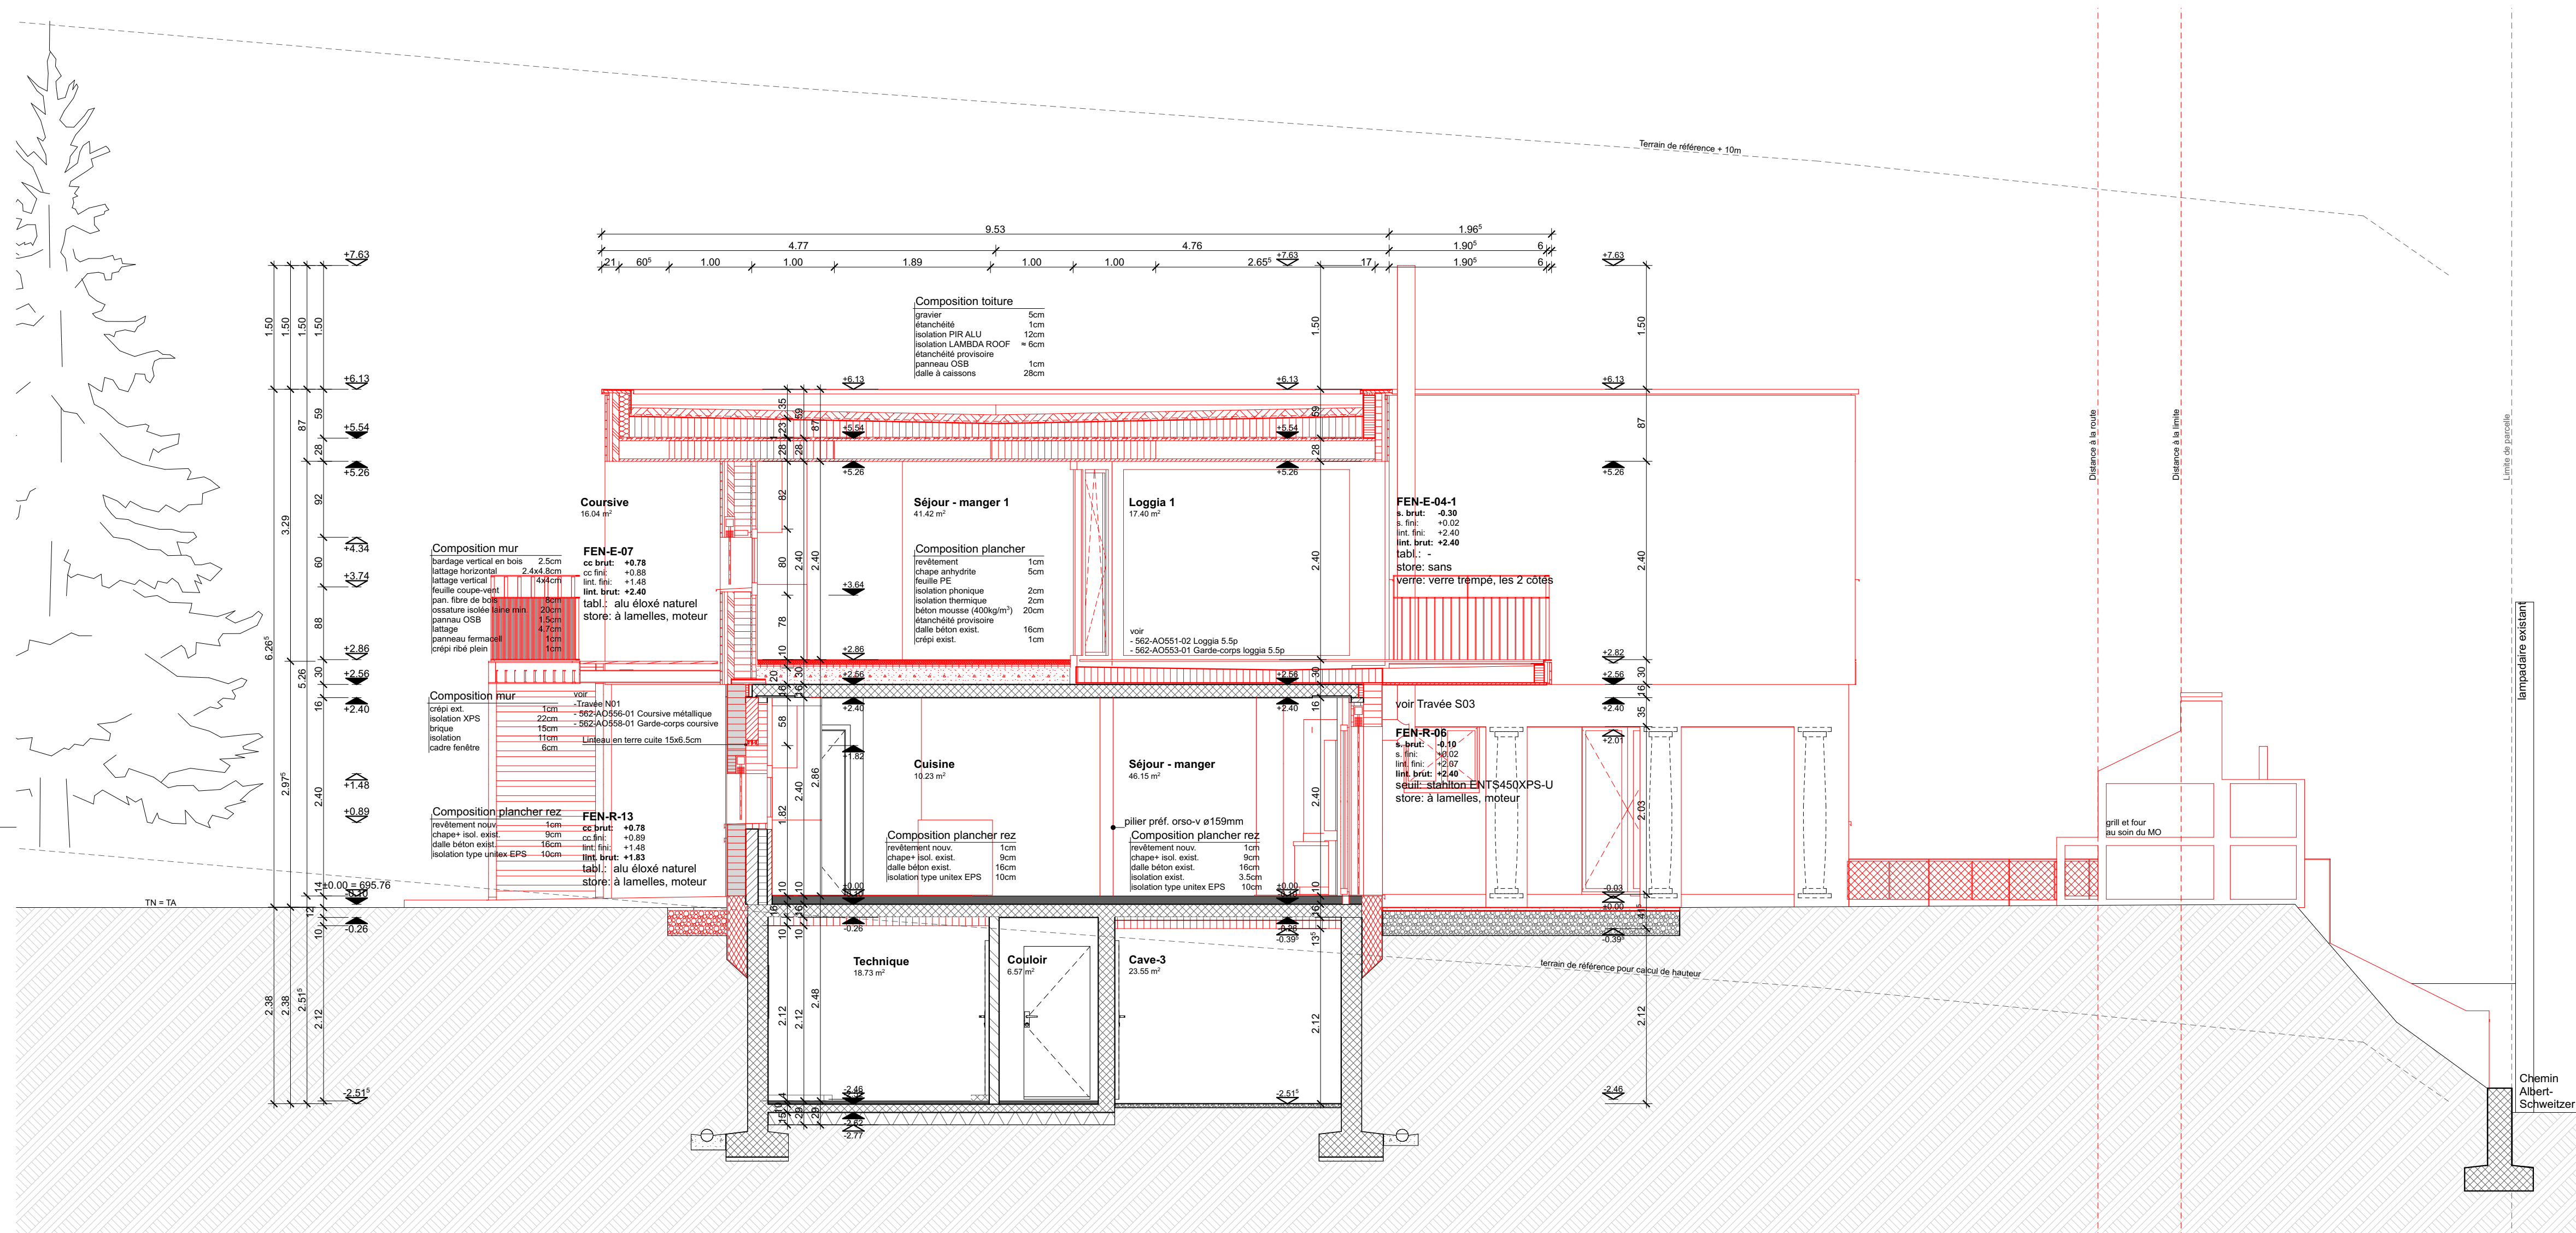

Coupe B

Maître de l'ouvrage :
Collaud Jonathan et Amélie / Rte Henri-Pestalozzi 3 / Fribourg

L11 Lateltin Monnerat
architectes

Route-Neuve 7A – 1700 Fribourg – T +41 26 347 34 34 – www.lmch.ch

CONDITIONS GENERALES:

Les conditions générales du contrat d'entreprise sont valables ainsi que les conditions supplémentaires suivantes:

- l'entrepreneur est personnellement responsable de contrôler toutes les dimensions et cotes avant l'exécution, respectivement de les vérifier sur place.
- les erreurs de cotes ou les incertitudes doivent immédiatement être communiquées à la direction des travaux.
- tous les murs sont cotés au brut et les ouvertures au fini.

EXECUTION

ECHELLE:	1:50, 1:10
FORMAT:	64.00x42.00
DESSIN:	MLA
WISE:	PP
DATE:	18.12.25
MODIFIE:	13.01.26

LEGENDE

	Béton armé faces apparentes, Type à définir
	Béton préfabriqué
	Brique ciment
	Brique terre cuite, porteur
	Brique terre cuite, non-porteur
	Isolation
	Isolation XPS
	Bois
	Serrurerie (garde-corps)

FF.	= fond fini
FB.	= fond brut
cc.	= contre-cœur
lint.	= linteau
s	= seuil
surf.	= surface
TA	= terrain aménagé
TN	= terrain naturel
Niv.	= niveau
OP	= orifice dans paroi
OD	= orifice dans dalle
OS	= orifice dans sol
EP	= entaille dans paroi
ED	= entaille dans dalle
ES	= entaille dans sol
ssb	= sur sol brut
ssf	= sur sol fini
SD	= sous dalle
HVF	= hauteur vide fini
M	= store électr. avec moteur
A	= aérateur sur cadre fen.
AP	= serrure anti-panique
FP	= ferme-porte

ALTITUDE REFERENCE
REZ = +671.99 = ±0.00

LEGENDE CANALISATION

	EU
	EP
	Drainage
	Descentes EP / EU



EP	= eaux pluviales
EU	= eaux usées
GS	= grille sol avec siphon
c	= couvercle
a	= arrivé
d	= départ
f	= font

LEGENDE SERVICES

	EU communale
	EC communale
	Eau potable
	Groupe E
	Sunrise
	Swisscom

VERSION	MODIFICATIONS	DATE
02	modification des compositions de toiture et hauteur du mur béton et détail A	13.01.26

DETAIL A, 1:10

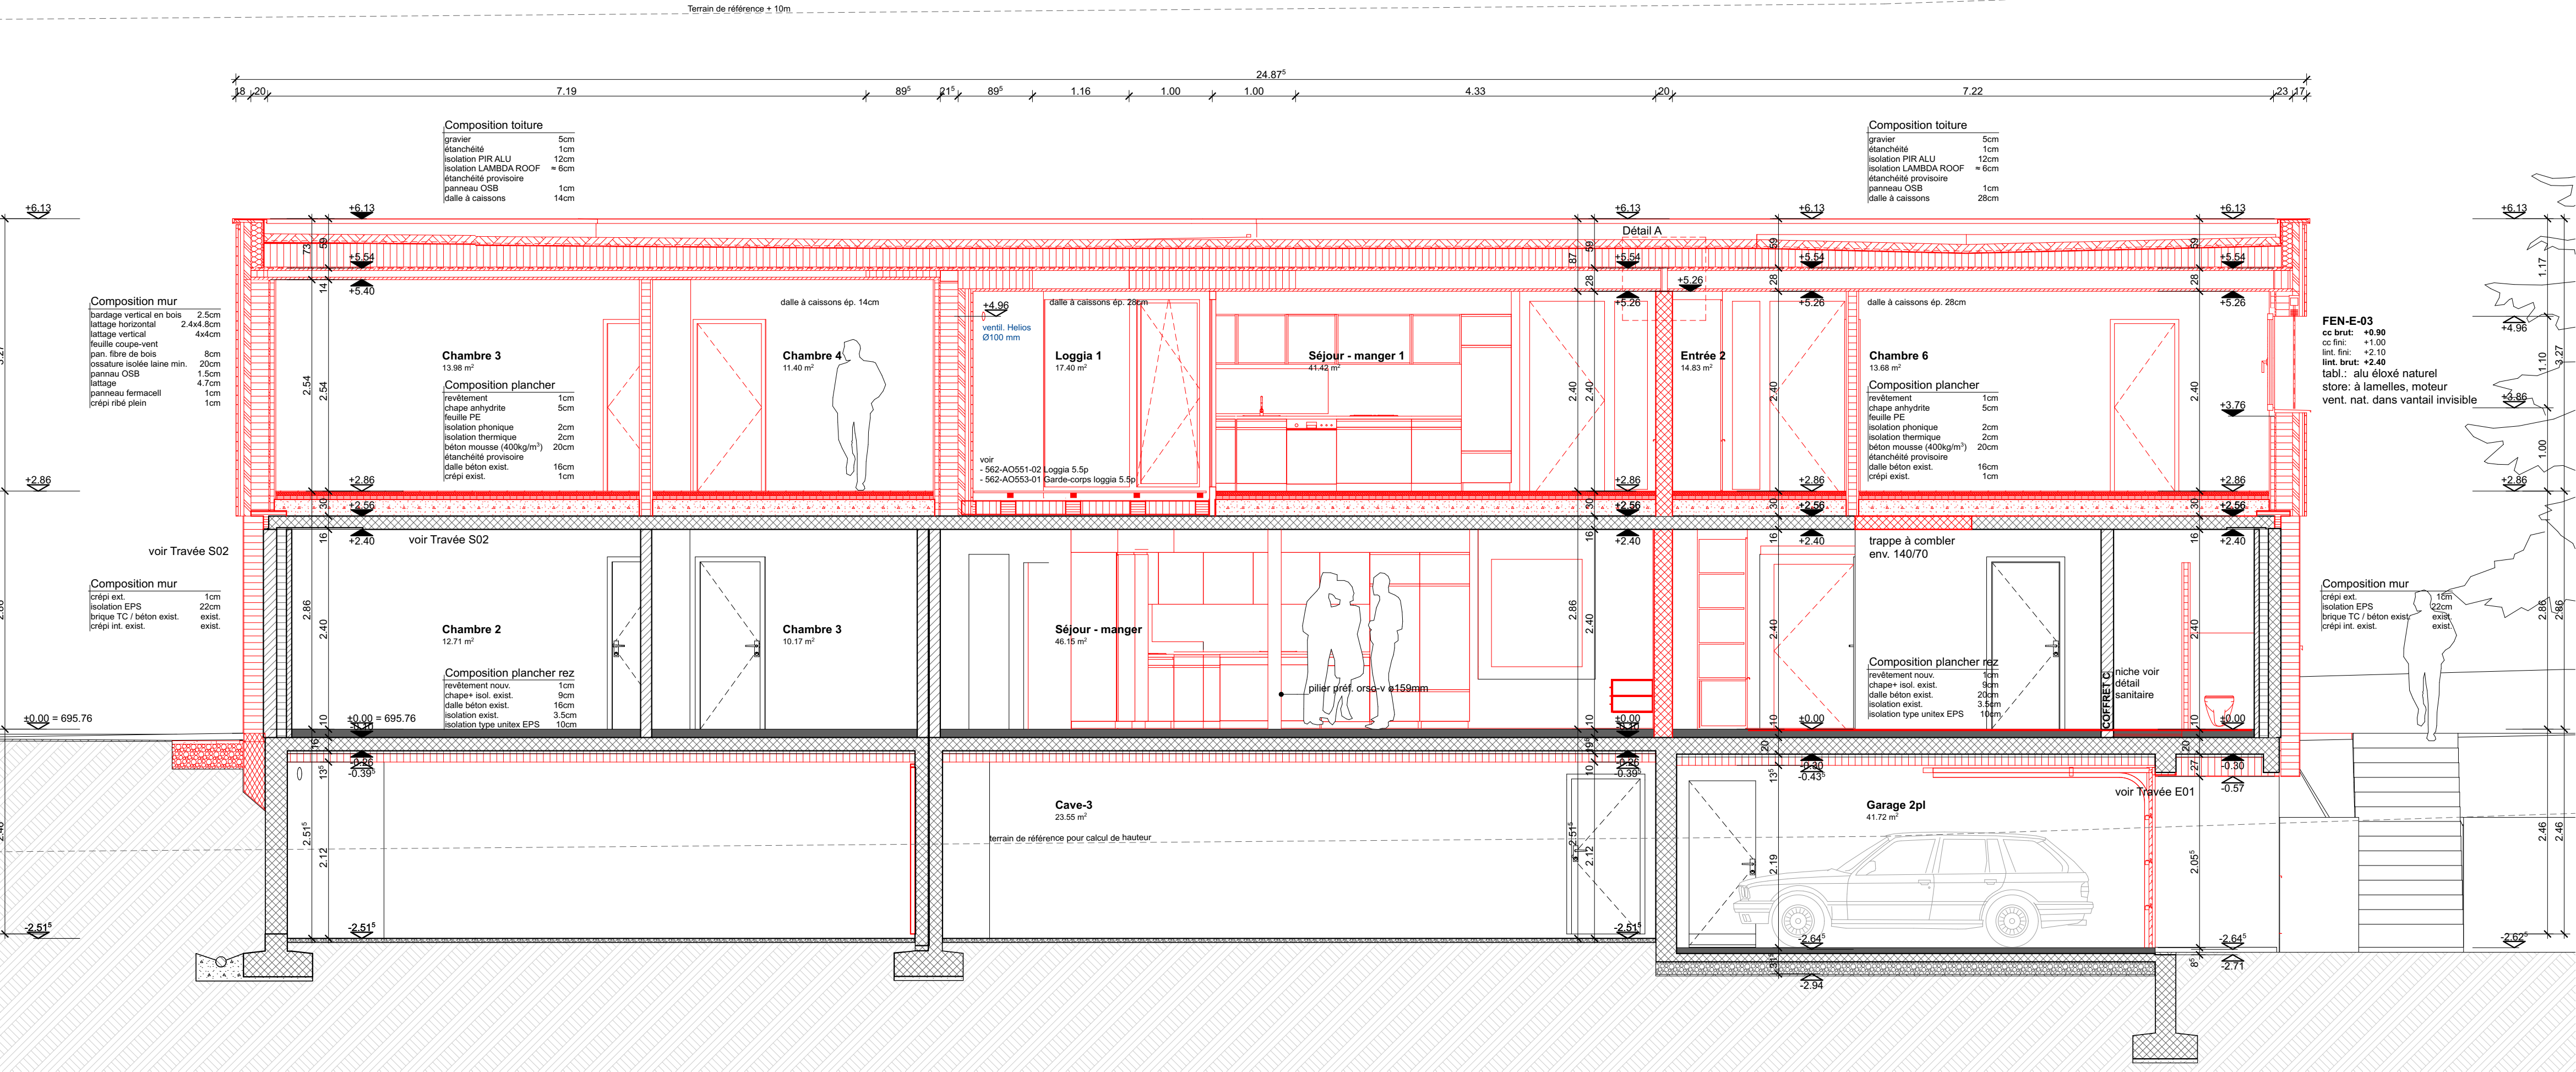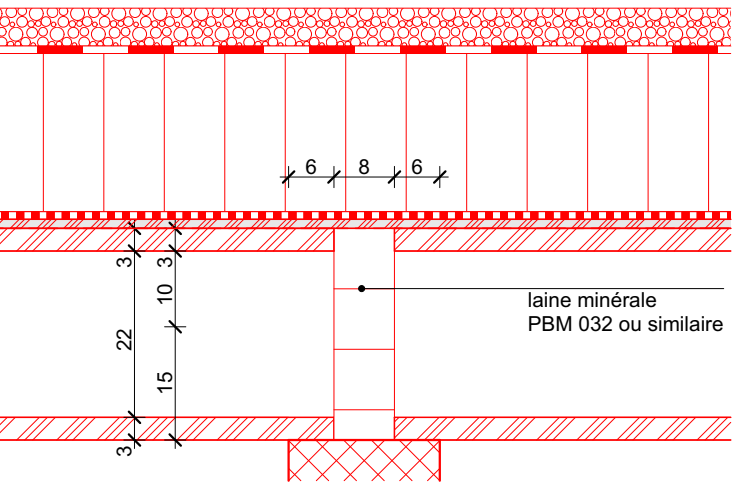

Coupe C

Maître de l'ouvrage :
Collaud Jonathan et Amélie / Rte Henri-Pestalozzi 3 / Fribourg

L11 Lateltin Monnerat
architectes

Route-Neuve 7A – 1700 Fribourg – T +41 26 347 34 34 – www.lmch.ch

EXECUTION

ECHELLE:	1:50
FORMAT:	64.00x42.00
DESSIN:	MLA
WISE:	PP
DATE:	18.12.25
MODIFIE:	13.01.26

CONDITIONS GENERALES:

Les conditions générales du contrat d'entreprise sont valables ainsi que les conditions supplémentaires suivantes:

- l'entrepreneur est personnellement responsable de contrôler toutes les dimensions et cotes avant l'exécution, respectivement de les vérifier sur place.
- les erreurs de cotes ou les incertitudes doivent immédiatement être communiquées à la direction des travaux.
- tous les murs sont cotés au brut et les ouvertures au fini.

LEGENDE

	Béton armé faces apparentes, Type à définir
	Béton préfabriqué
	Brique ciment
	Brique terre cuite, porteur
	Brique terre cuite, non-porteur
	Isolation
	Isolation XPS
	Bois
	Serrurerie (garde-corps)

FF.	=	fond fini
FB.	=	fond brut
cc.	=	contre-cœur
lint.	=	linteau
s	=	seuil
surf.	=	surface
TA	=	terrain aménagé
TN	=	terrain naturel
Niv.	=	niveau
OP	=	orifice dans paroi
OD	=	orifice dans dalle
OS	=	orifice dans sol
EP	=	entaille dans paroi
ED	=	entaille dans dalle
ES	=	entaille dans sol
ssb	=	sur sol brut
ssf	=	sur sol fini
SD	=	sous dalle
HVF	=	hauteur vide fini
M	=	store électr. avec moteur
A	=	aérateur sur cadre fen.
AP	=	serrure anti-panique
FP	=	ferme-porte

ALTITUDE REFERENCE
REZ = +671.99 = ±0.00

LEGENDE CANALISATION

	EU
	EP
	Drainage
	Descentes EP / EU

EP	=	eaux pluviales
EU	=	eaux usées
GS	=	grille sol avec siphon
c	=	couvercle
a	=	arrivé
d	=	départ
f	=	font


LEGENDE SERVICES

	EU communale
	EC communale
	Eau potable
	Groupe E
	Sunrise
	Swisscom

VERSION	MODIFICATIONS	DATE
02	modification des compositions de toiture	13.01.26

LEGENDE

	Existant
	Démolition
	Nouveau

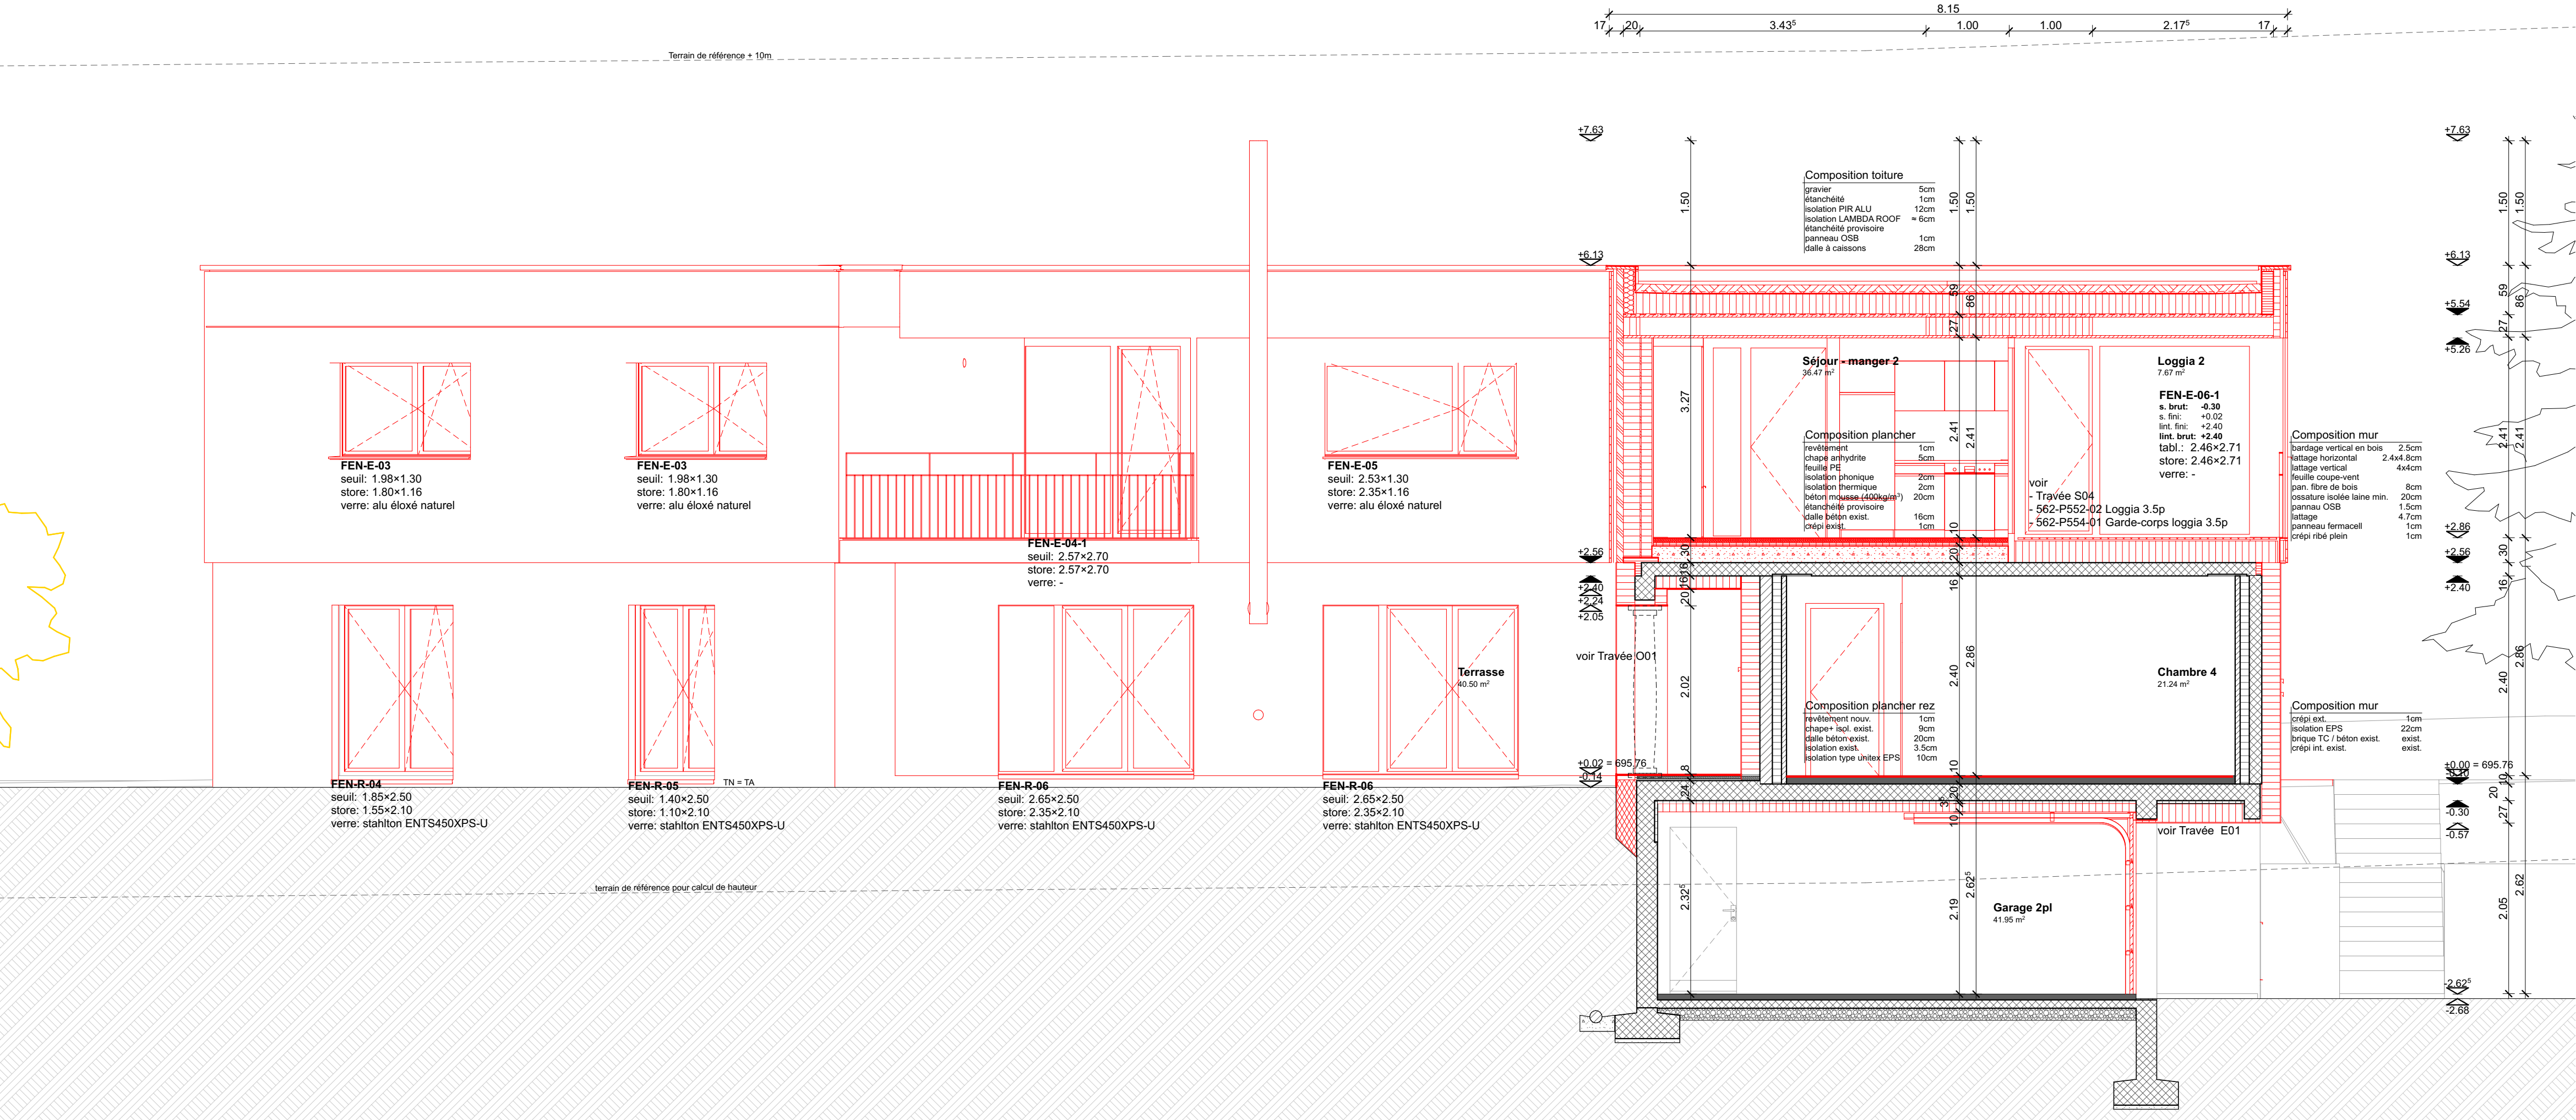

Façade Sud

Maitre de l'ouvrage :
Collaud Jonathan et Amélie / Rte Henri-Pestalozzi 3 / Fribourg

Lateltin Monnerat

architectes

Route-Neuve 7A – 1700 Fribourg – T +41 26 347 34 34 – www.lmch.ch

ECHELLE: 1:50

FORMAT: 64.00x42.00

DESSIN: MLA

WISE: PP

DATE: 18.12.25

MODIFIE:

CONDITIONS GENERALES:

Les conditions générales du contrat d'entreprise sont valables ainsi que les conditions supplémentaires suivantes:

- l'entrepreneur est personnellement responsable de contrôler toutes les dimensions et cotes avant l'exécution, respectivement de les vérifier sur place.
- les erreurs de cotes ou les incertitudes doivent immédiatement être communiquées à la direction des travaux.
- tous les murs sont cotés au brut et les ouvertures au fini.

EXECUTION

LEGENDE

Béton armé
faces apparentes, Type à définir

Béton préfabriqué

Brique ciment

Brique terre cuite, porteur

Brique terre cuite, non-porteur

Isolation

Isolation XPS

Bois

Serrurerie (garde-corps)

FF. = fond fini
FB. = fond brut
cc. = contre-cœur
lint. = linteau
s = seuil
surf. = surface
TA = terrain aménagé
TN = terrain naturel
Niv. = niveau
OP = orifice dans paroi
OD = orifice dans dalle
OS = orifice dans sol
EP = entaille dans paroi
ED = entaille dans dalle
ES = entaille dans sol
ssb = sur sol brut
ssf = sur sol fini
SD = sous dalle
HVF = hauteur vide fini
M = store électr. avec moteur
A = aérateur sur cadre fen.
AP = serrure anti-panique
FP = ferme-porte

ALTITUDE REFERENCE
REZ = +671.99 = ±0.00

LEGENDE CANALISATION

EU

EP

Drainage

Descentes EP / EU

EP = eaux pluviales
EU = eaux usées
GS = grille sol avec siphon
c = couvercle
a = arrivé
d = départ
f = font

LEGENDE SERVICES

EU communale

EC communale

Eau potable

Groupe E

Sunrise

Swisscom


VERSION	MODIFICATIONS	DATE

LEGENDE

Existant

Démolition

Nouveau

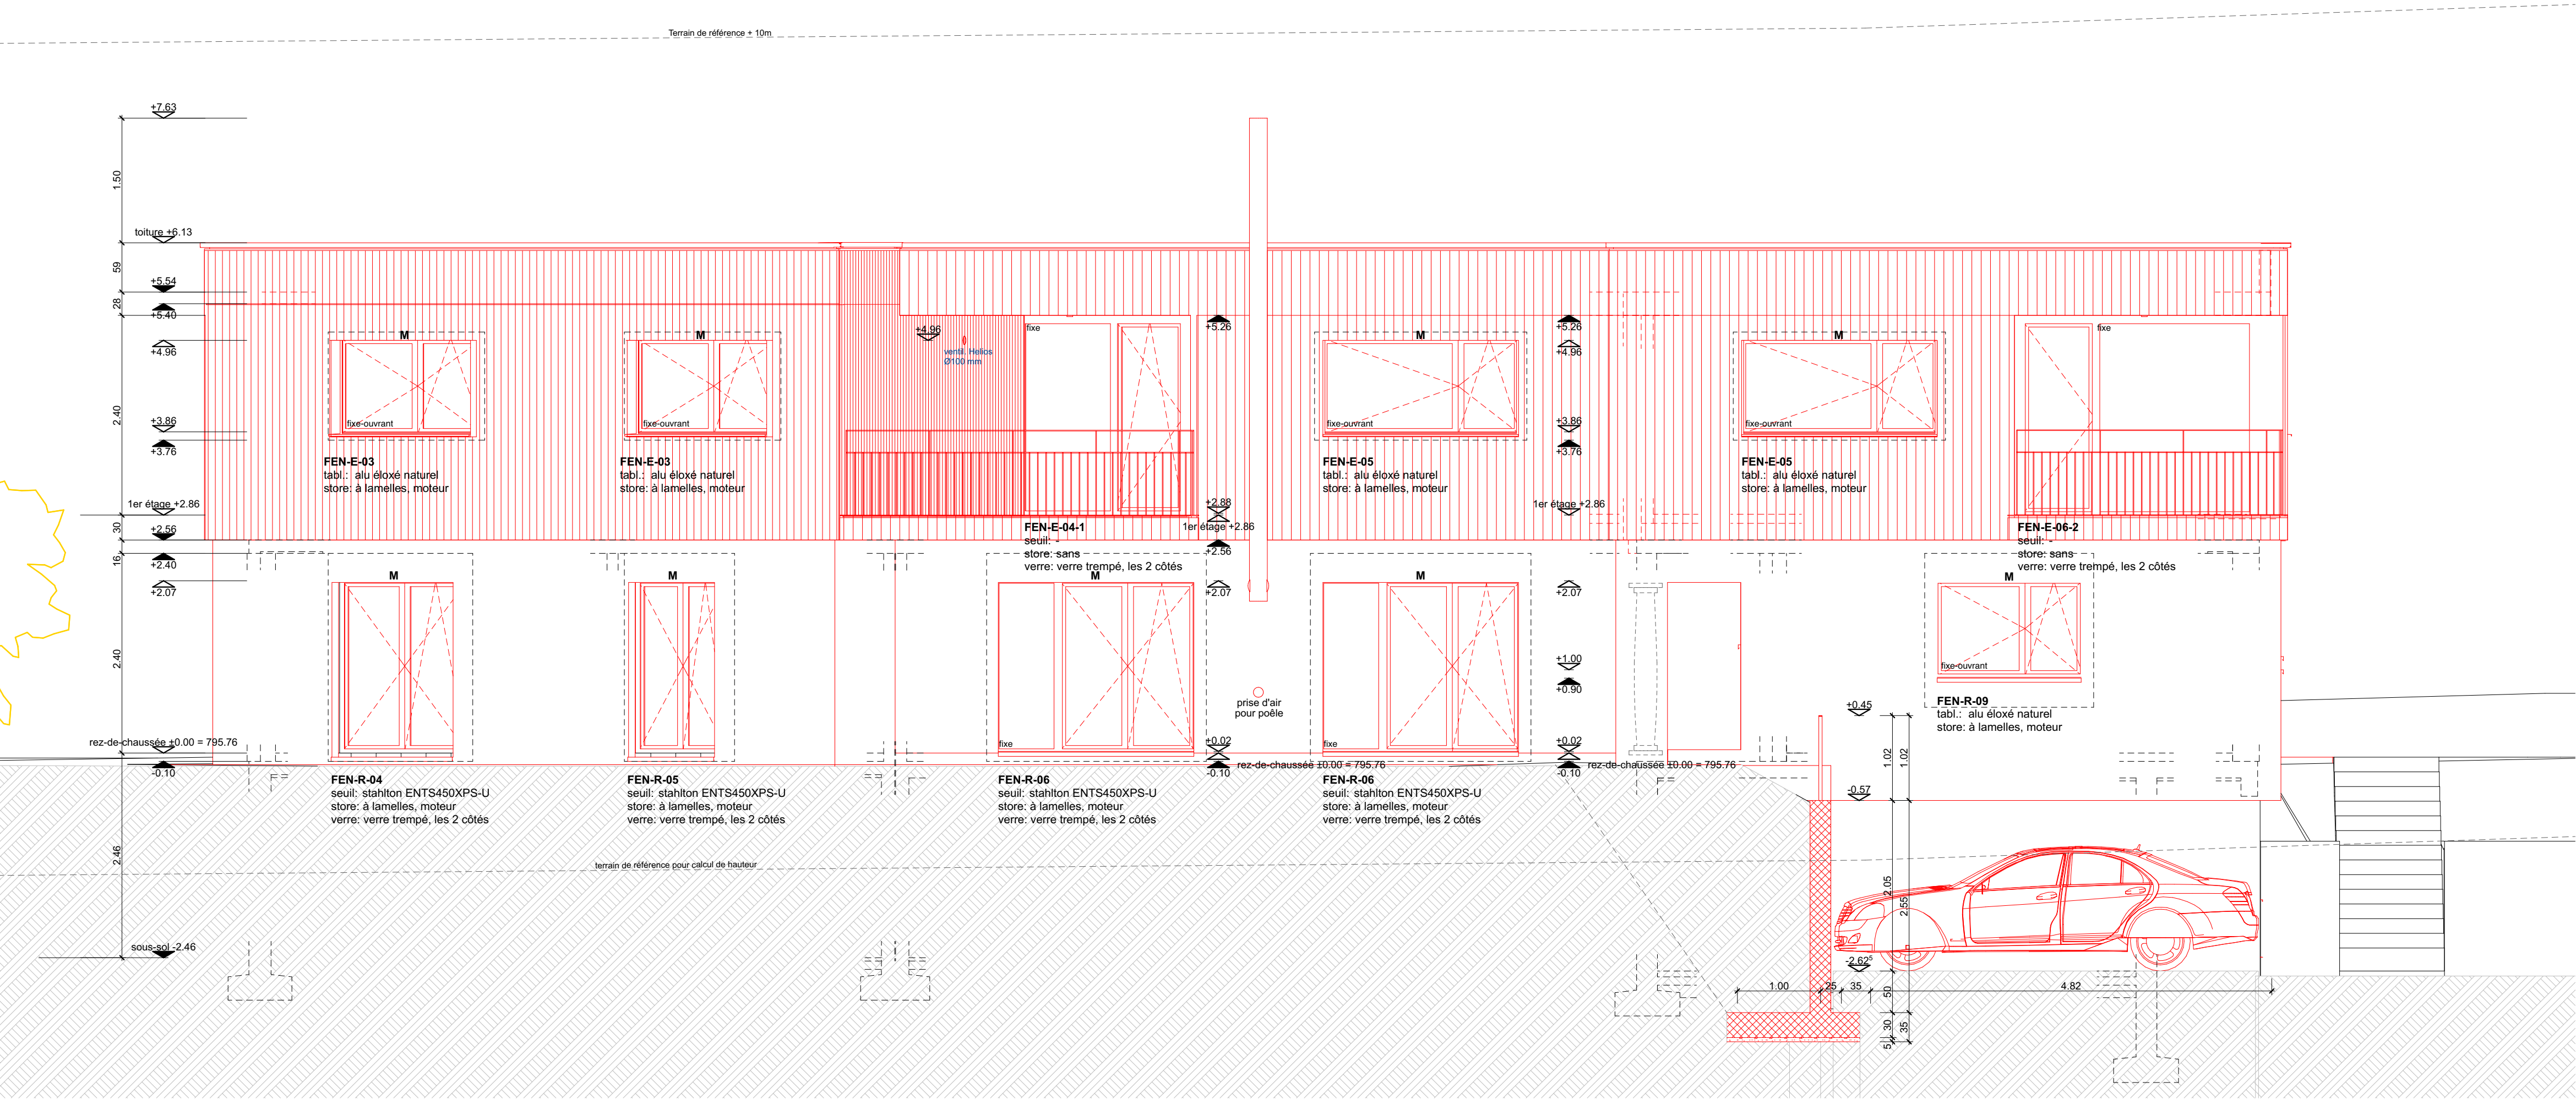

562-TMC

Transformation, surélévation maison Collaud, Chemin Albert Schweitzer 1, 1700 Fribourg

562-E416-01

Façade Ouest

Maître de l'ouvrage :
Collaud Jonathan et Amélie / Rte Henri-Pestalozzi 3 / Fribourg

L11 Lateltin Monnerat
architectes

Route-Neuve 7A – 1700 Fribourg – T +41 26 347 34 34 – www.lmch.ch

EXECUTION


ECHELLE: 1:50
FORMAT: 64.00x42.00
DESSIN: MLA
VISE: PP
DATE: 18.12.25
MODIFIE:

CONDITIONS GENERALES:

Les conditions générales du contrat d'entreprise sont valables ainsi que les conditions supplémentaires suivantes:

- l'entrepreneur est personnellement responsable de contrôler toutes les dimensions et cotes avant l'exécution, respectivement de les vérifier sur place.
- les erreurs de cotes ou les incertitudes doivent immédiatement être communiquées à la direction des travaux.
- tous les murs sont cotés au brut et les ouvertures au fini.


LEGENDE

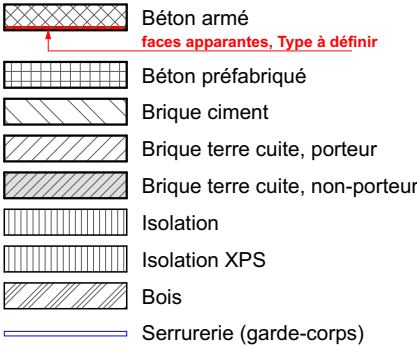

FF. = fond fini
FB. = fond brut
cc. = contre-cœur
lint. = linteau
s. = seuil
surf. = surface
TA = terrain aménagé
TN = terrain naturel
Niv. = niveau
OP = orifice dans paroi
OD = orifice dans dalle
OS = orifice dans sol
EP = entaille dans paroi
ED = entaille dans dalle
ES = entaille dans sol
ssb = sur sol brut
ssf = sur sol fini
SD = sous dalle
HVF = hauteur vide fini
M = store électr. avec moteur
A = aérateur sur cadre fen.
AP = serrure anti-panique
FP = ferme-porte


ALTITUDE REFERENCE
REZ = +671.99 = ±0.00

LEGENDE CANALISATION

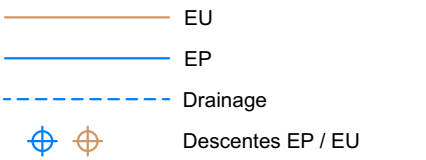



EP = eaux pluviales
EU = eaux usées
GS = grille sol avec siphon
c = couverte
a = arrivé
d = départ
f = font

LEGENDE SERVICES

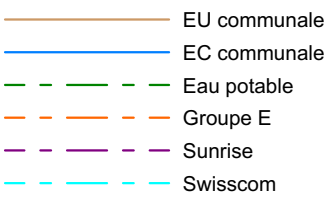

VERSION	MODIFICATIONS	DATE

LEGENDE

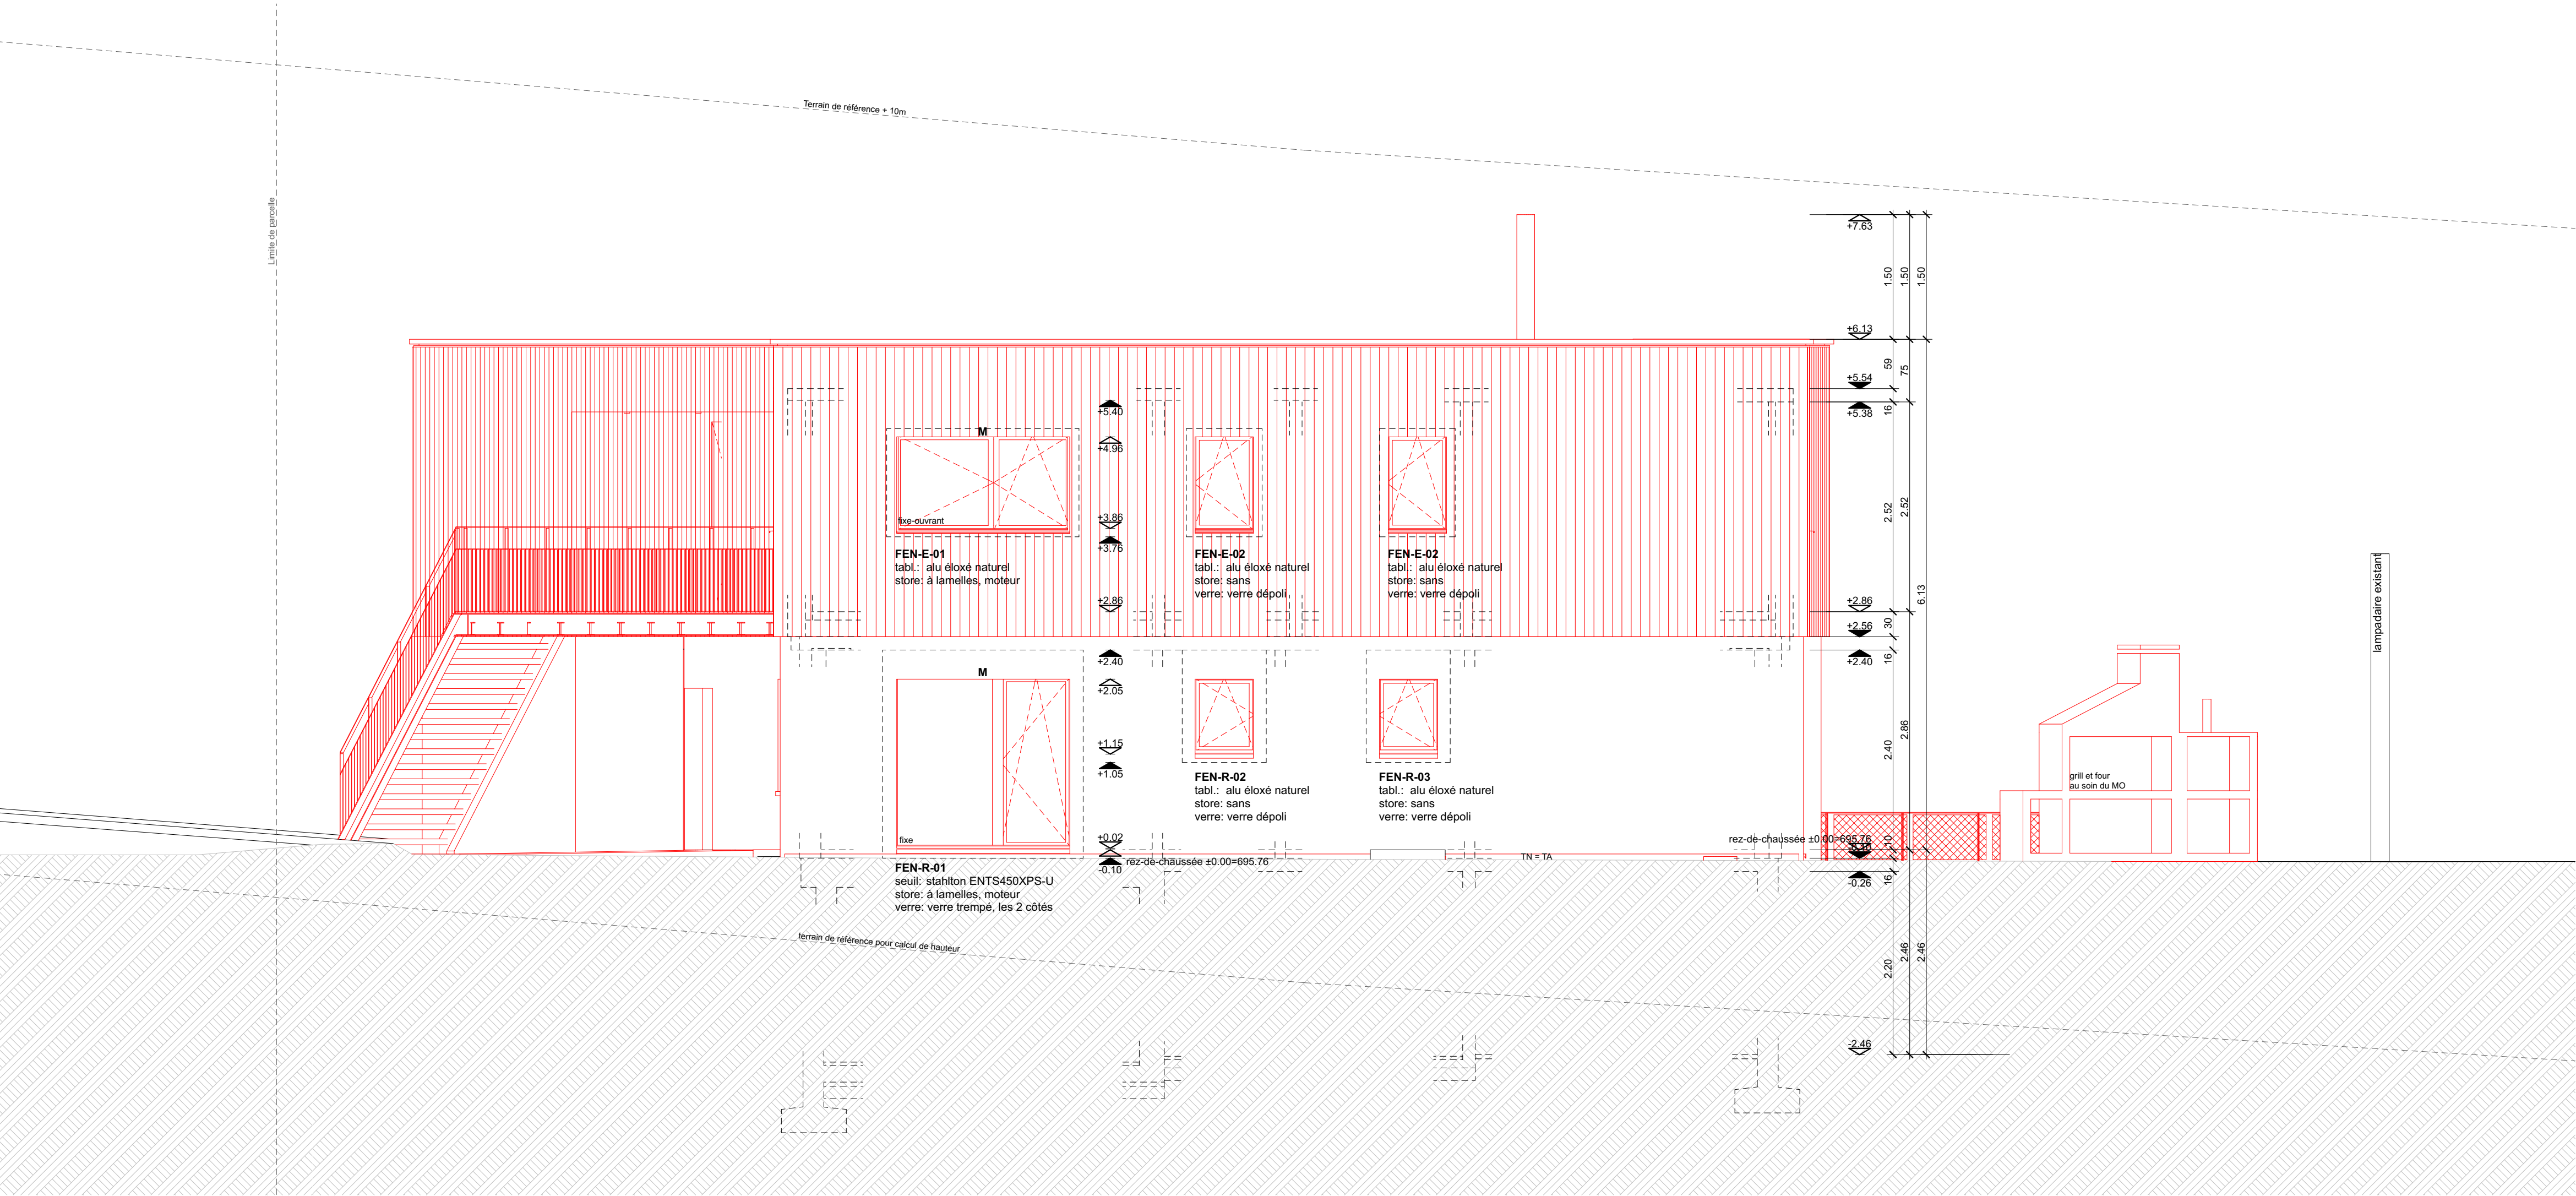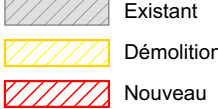

562-TMC

Transformation, surélévation maison Collaud, Chemin Albert Schweitzer 1, 1700 Fribourg

562-E417-01

Façade Nord

Maître de l'ouvrage :
Collaud Jonathan et Amélie / Rte Henri-Pestalozzi 3 / Fribourg

L11 Lateltin Monnerat
architectes

Route-Neuve 7A – 1700 Fribourg – T +41 26 347 34 34 – www.lmch.ch

EXECUTION


ECHELLE: 1:50
FORMAT: 64.00x42.00
DESSIN: MLA
VISE: PP
DATE: 18.12.25
MODIFIE:

CONDITIONS GENERALES:

Les conditions générales du contrat d'entreprise sont valables ainsi que les conditions supplémentaires suivantes:

- l'entrepreneur est personnellement responsable de contrôler toutes les dimensions et cotes avant l'exécution, respectivement de les vérifier sur place.
- les erreurs de cotes ou les incertitudes doivent immédiatement être communiquées à la direction des travaux.
- tous les murs sont cotés au brut et les ouvertures au fini.


LEGENDE

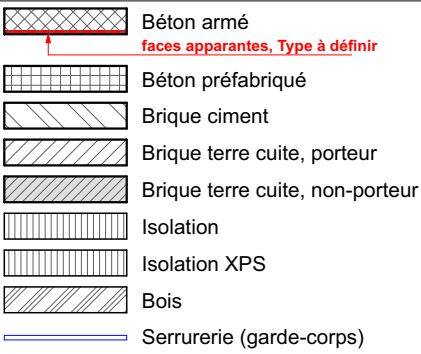

FF. = fond fini
FB. = fond brut
cc. = contre-cœur
lint. = linteau
s. = seuil
surf. = surface
TA = terrain aménagé
TN = terrain naturel
Niv. = niveau
OP = orifice dans paroi
OD = orifice dans dalle
OS = orifice dans sol
EP = entaille dans paroi
ED = entaille dans dalle
ES = entaille dans sol
ssb = sur sol brut
ssf = sur sol fini
SD = sous dalle
HVF = hauteur vide fini
M = store électr. avec moteur
A = aérateur sur cadre fen.
AP = serrure anti-panique
FP = ferme-porte


ALTITUDE REFERENCE
REZ = +671.99 = ±0.00

LEGENDE CANALISATION

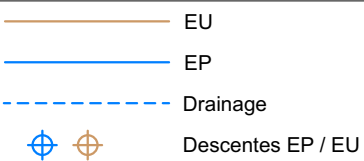



EP = eaux pluviales
EU = eaux usées
GS = grille sol avec siphon
c = couvercle
a = arrivé
d = départ
f = font

LEGENDE SERVICES

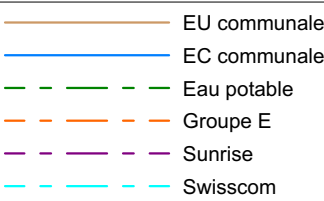

VERSION	MODIFICATIONS	DATE

LEGENDE

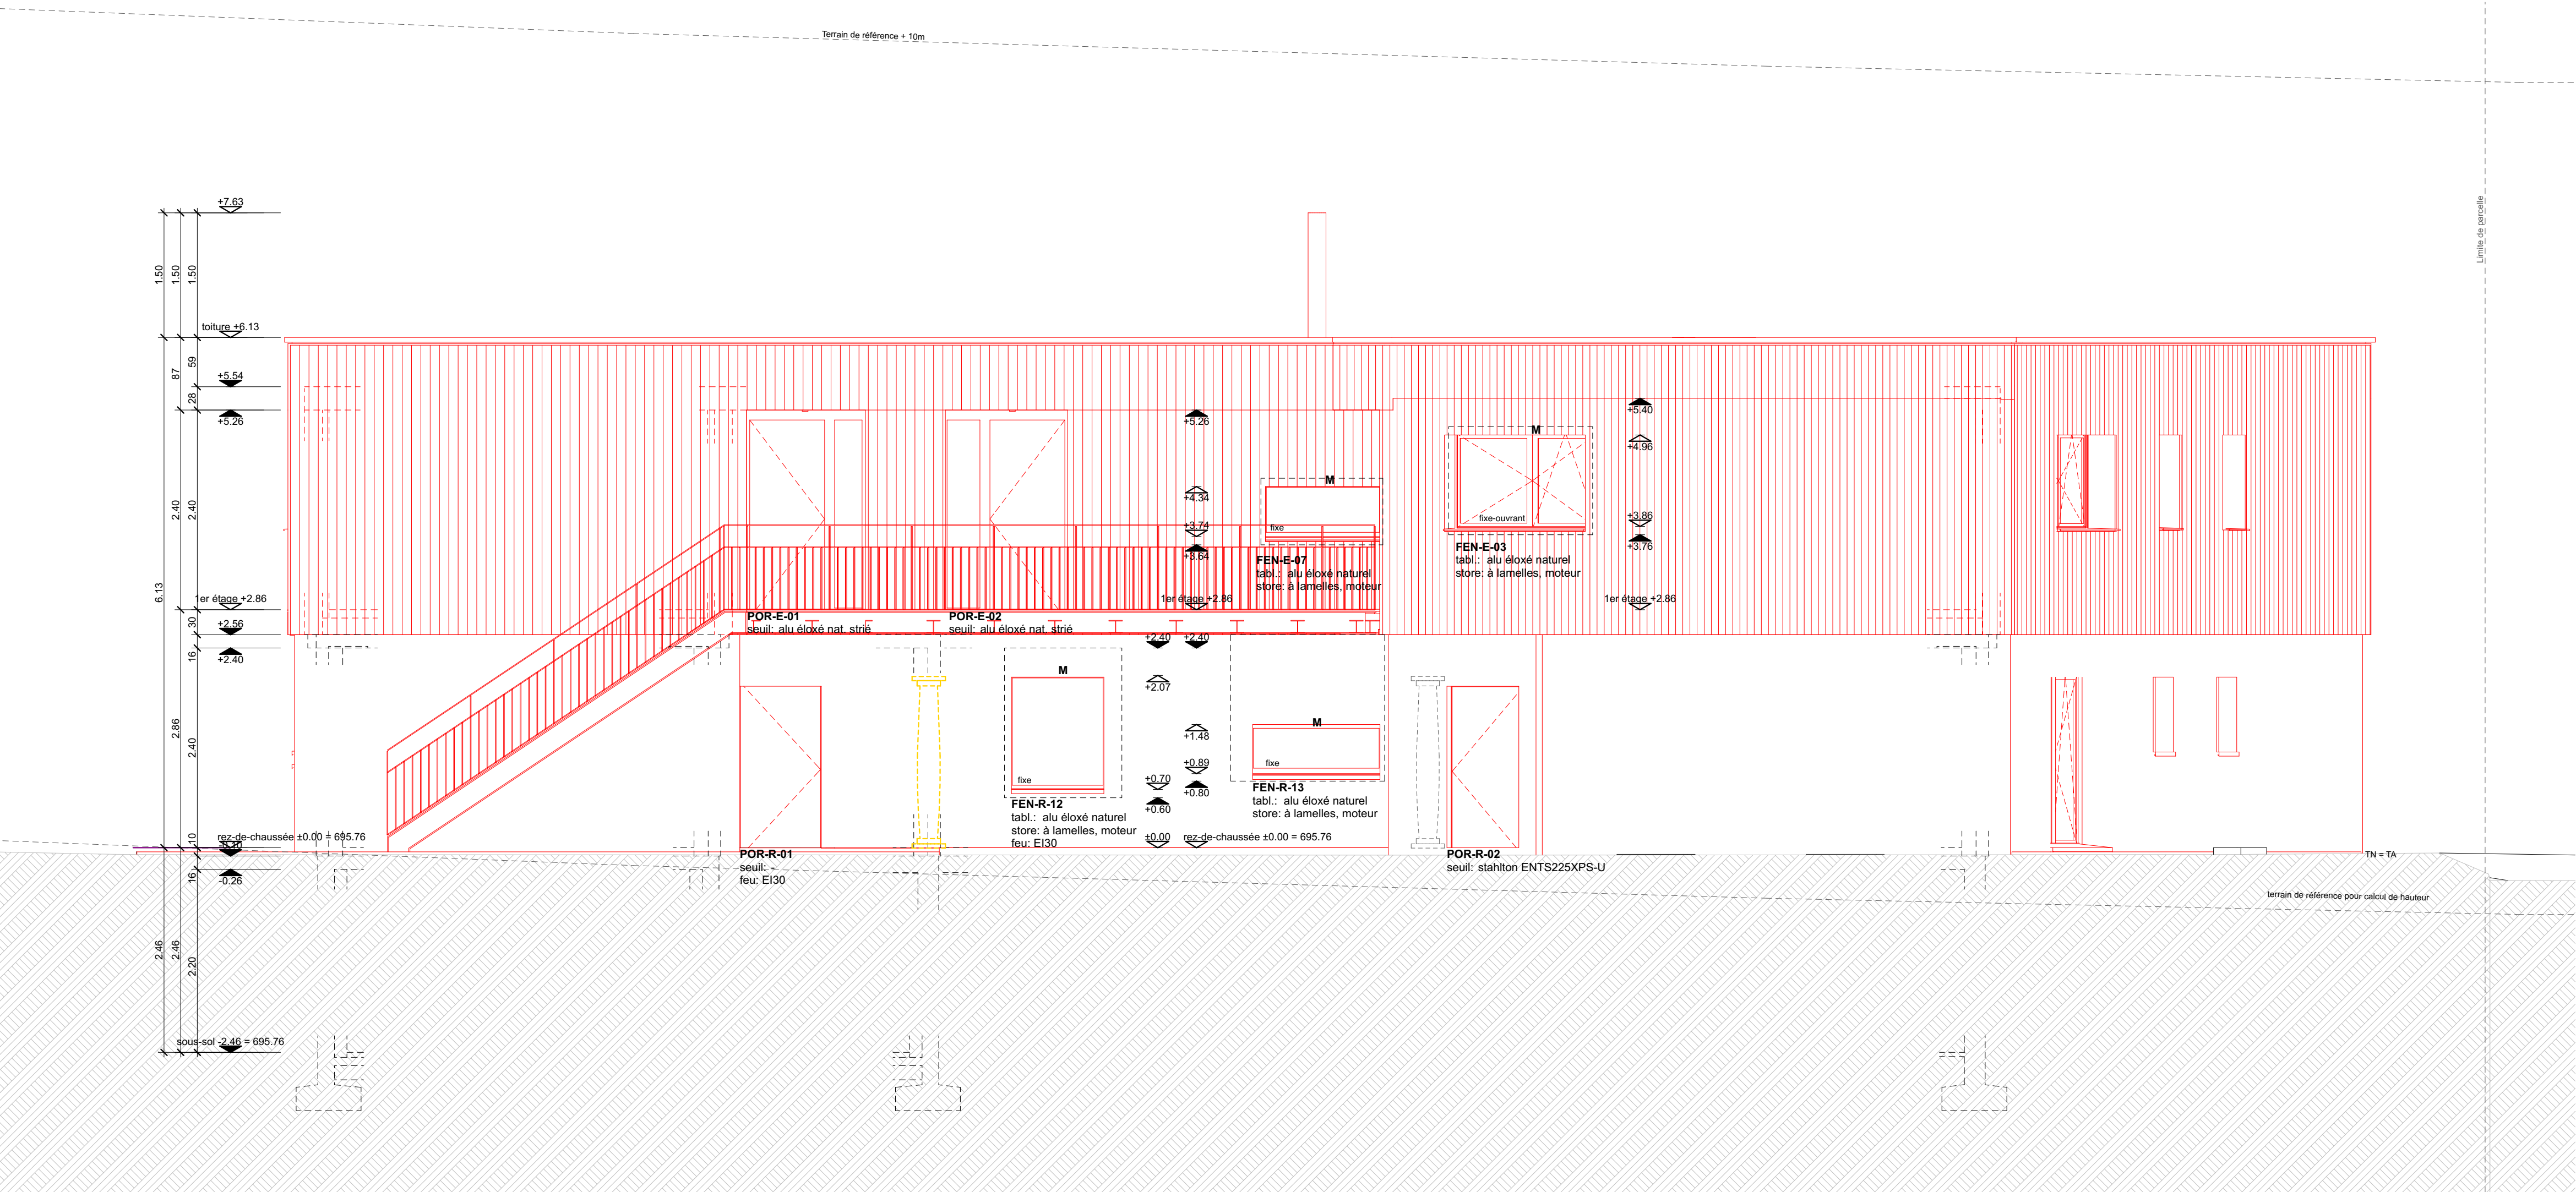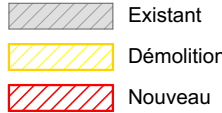

Façade Est

Maître de l'ouvrage :
Collaud Jonathan et Amélie / Rte Henri-Pestalozzi 3 / Fribourg

Lateltin Monnerat
architectes

Route-Neuve 7A – 1700 Fribourg – T +41 28 347 34 34 – www.lmch.ch

EXECUTION

ECHELLE: 1:50
FORMAT: 64.00x42.00
DESSIN: MLA
VISE: PP
DATE: 18.12.25
MODIFIE: 13.01.26

CONDITIONS GENERALES:

Les conditions générales du contrat d'entreprise sont valables ainsi que les conditions supplémentaires suivantes:

- l'entrepreneur est personnellement responsable de contrôler toutes les dimensions et cotes avant l'exécution, respectivement de les vérifier sur place.
- les erreurs de cotes ou les incertitudes doivent immédiatement être communiquées à la direction des travaux.
- tous les murs sont cotés au brut et les ouvertures au fini.

LEGENDE

Béton armé
Béton préfabriqué
Brique ciment
Brique terre cuite, porteur
Brique terre cuite, non-porteur
Isolation
Isolation XPS
Bois
Serrurerie (garde-corps)

FF. = fond fini
FB. = fond brut
cc. = contre-cœur
lint. = linteau
s. = seuil
surf. = surface
TA. = terrain aménagé
TN. = terrain naturel
Niv. = niveau
OP. = orifice dans paroi
OD. = orifice dans dalle
OS. = orifice dans sol
EP. = entaille dans paroi
ED. = entaille dans dalle
ES. = entaille dans sol
ssb. = sur sol brut
ssf. = sur sol fini
SD. = sous dalle
HVF. = hauteur vide fini
M. = store électr. avec moteur
A. = aérateur sur cadre fen.
AP. = serrure anti-panique
FP. = ferme-porte

ALTITUDE REFERENCE
REZ = +671.99 = ±0.00

LEGENDE CANALISATION

EU
EP
Drainage
Descentes EP / EU

EP. = eaux pluviales
EU. = eaux usées
GS. = grille sol avec siphon
c. = couvercle
a. = arrivé
d. = départ
f. = font

LEGENDE SERVICES

EU communale
EC communale
Eau potable
Groupe E
Sunrise
Swisscom

VERSION	MODIFICATIONS	DATE
02	modification du mur de soutènement extérieur	13.01.26

LEGENDE

Existant
Démolition
Nouveau

