Echelle: 1/50

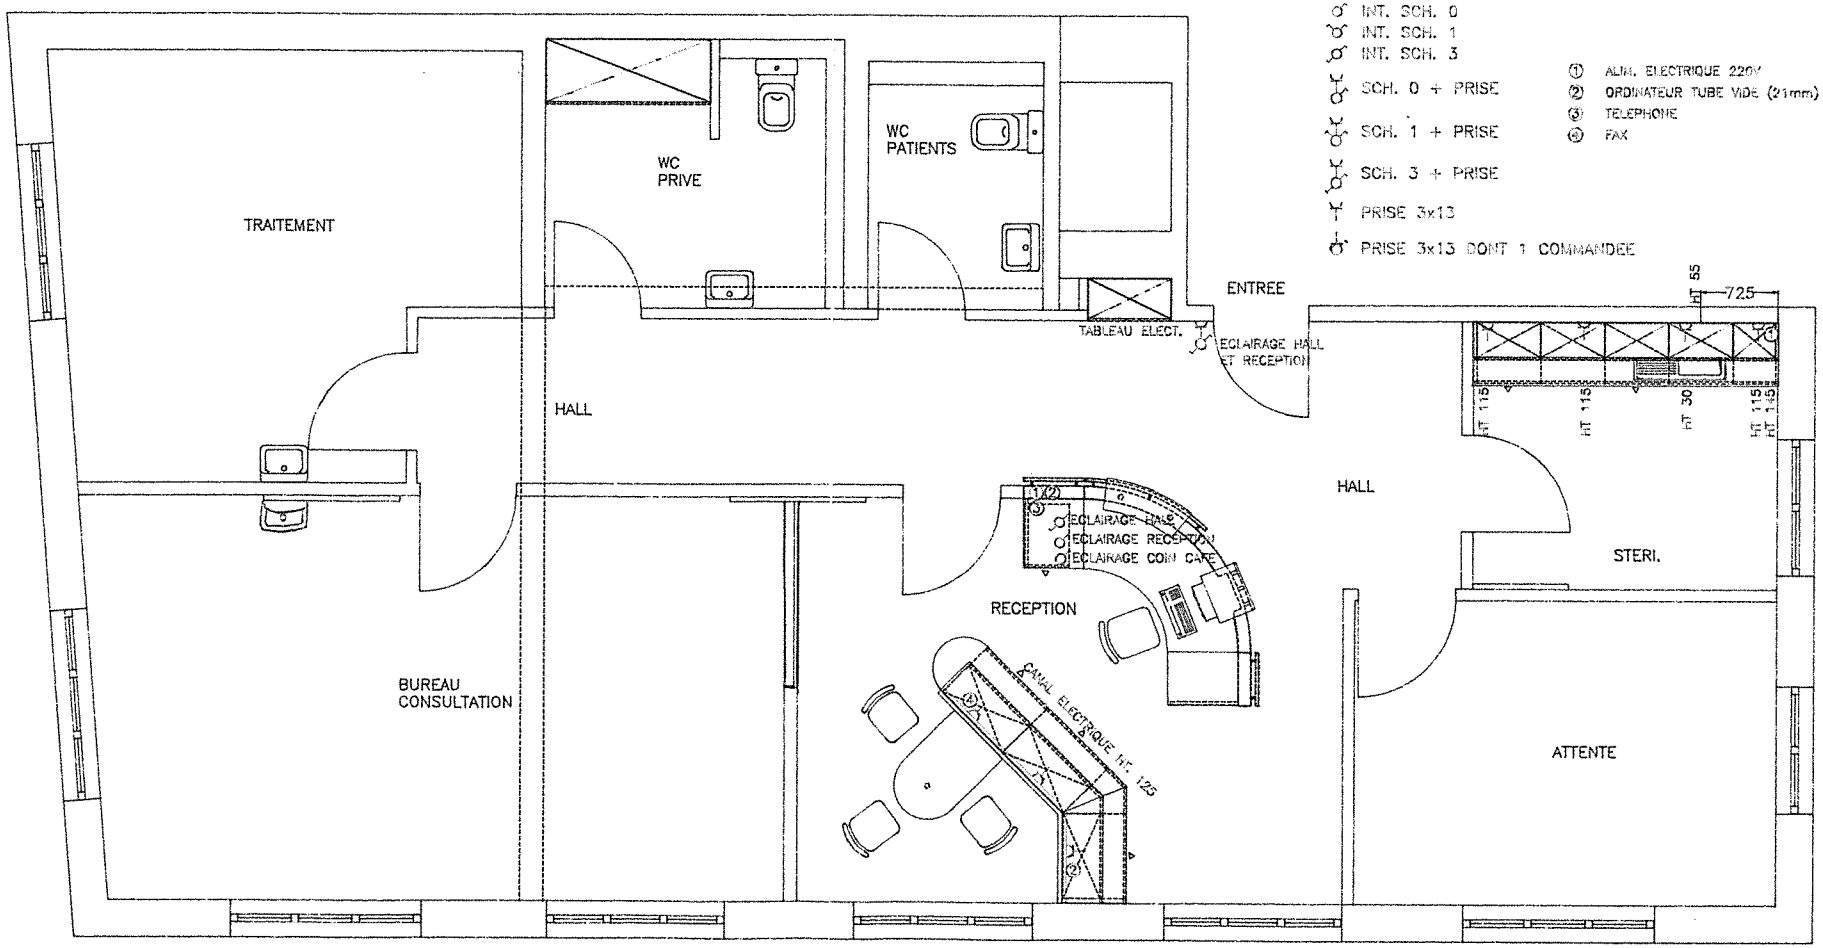
INT. SCH. 0
INT. SCH. 1
INT. SCH. 3
SCH. 0 + PRISE
SCH. 1 + PRISE
SCH. 3 + PRISE
PRISE 3x13
PRISE 3x13 DONT 1 COMMANDEE
① ALIM. ELECTRIQUE 220V
② ORDINATEUR TUBE VIDE (21mm)
③ TELEPHONE
④ FAX
TRAITEMENT
WC PRIVE
WC PATIENTS
ENTREE
TABLEAU ELECT.
ECLAIRAGE HALL ET RECEPTION
HALL
HT 55
725
HT 115
HT 115
HT 30
HT 115
HT 115
HALL
STERI.
ECLAIRAGE FAUX PLAFOND
ECLAIRAGE RECEPTION
ECLAIRAGE COIN CAFE
RECEPTION
BUREAU CONSULTATION
CANAL ELECTRIQUE HT. 125
ATTENTE