

3 1/2 ZIMMER - WOHNUNG


KÜCHE	PLÄTTLI -0.05 -0.11	PLÄTTLI ABRIS / GRANGLÄRRES
EINGANG	PLÄTTLI -0.03 -0.11	GRANGLÄRRES
BAD - WC	PLÄTTLI / PLÄTTLI -0.05 -0.11	ABRIS / GRANGLÄRRES
ELTERN	MOSELPFZ -0.03 -0.11	GRANGLÄRRES
KIND	MOSELPFZ -0.03 -0.11	TAPETEN / GRANGLÄRRES
WOHNEN	PARKETT -0.03 -0.11	GRANGLÄRRES

4 1/2 ZIMMER - WOHNUNG

KÜCHE	PLÄTTLI -0.05 -0.11	PLÄTTLI ABRIS / GRANGLÄRRES
EINGANG	PLÄTTLI -0.03 -0.11	GRANGLÄRRES
BAD - WC	PLÄTTLI / PLÄTTLI -0.05 -0.11	ABRIS / GRANGLÄRRES
WC	PLÄTTLI / PLÄTTLI -0.05 -0.11	GRANGLÄRRES
ELTERN	MOSELPFZ -0.03 -0.11	GRANGLÄRRES
KIND I	MOSELPFZ -0.03 -0.11	GRANGLÄRRES
KIND II	MOSELPFZ -0.03 -0.11	TAPETEN / GRANGLÄRRES
WOHNEN	PARKETT -0.03 -0.11	TAPETEN / GRANGLÄRRES

2 1/2 ZIMMER - WOHNUNG

EINGANG	PLÄTTLI -0.03 -0.11	ABRIS / GRANGLÄRRES
KÖCHEN - ESSEN	PLÄTTLI / PLÄTTLI -0.03 -0.11	ABRIS / GRANGLÄRRES
WOHNEN	PARKETT -0.03 -0.11	GRANGLÄRRES
SCHLAFEN	MOSELPFZ -0.03 -0.11	TAPETEN / GRANGLÄRRES

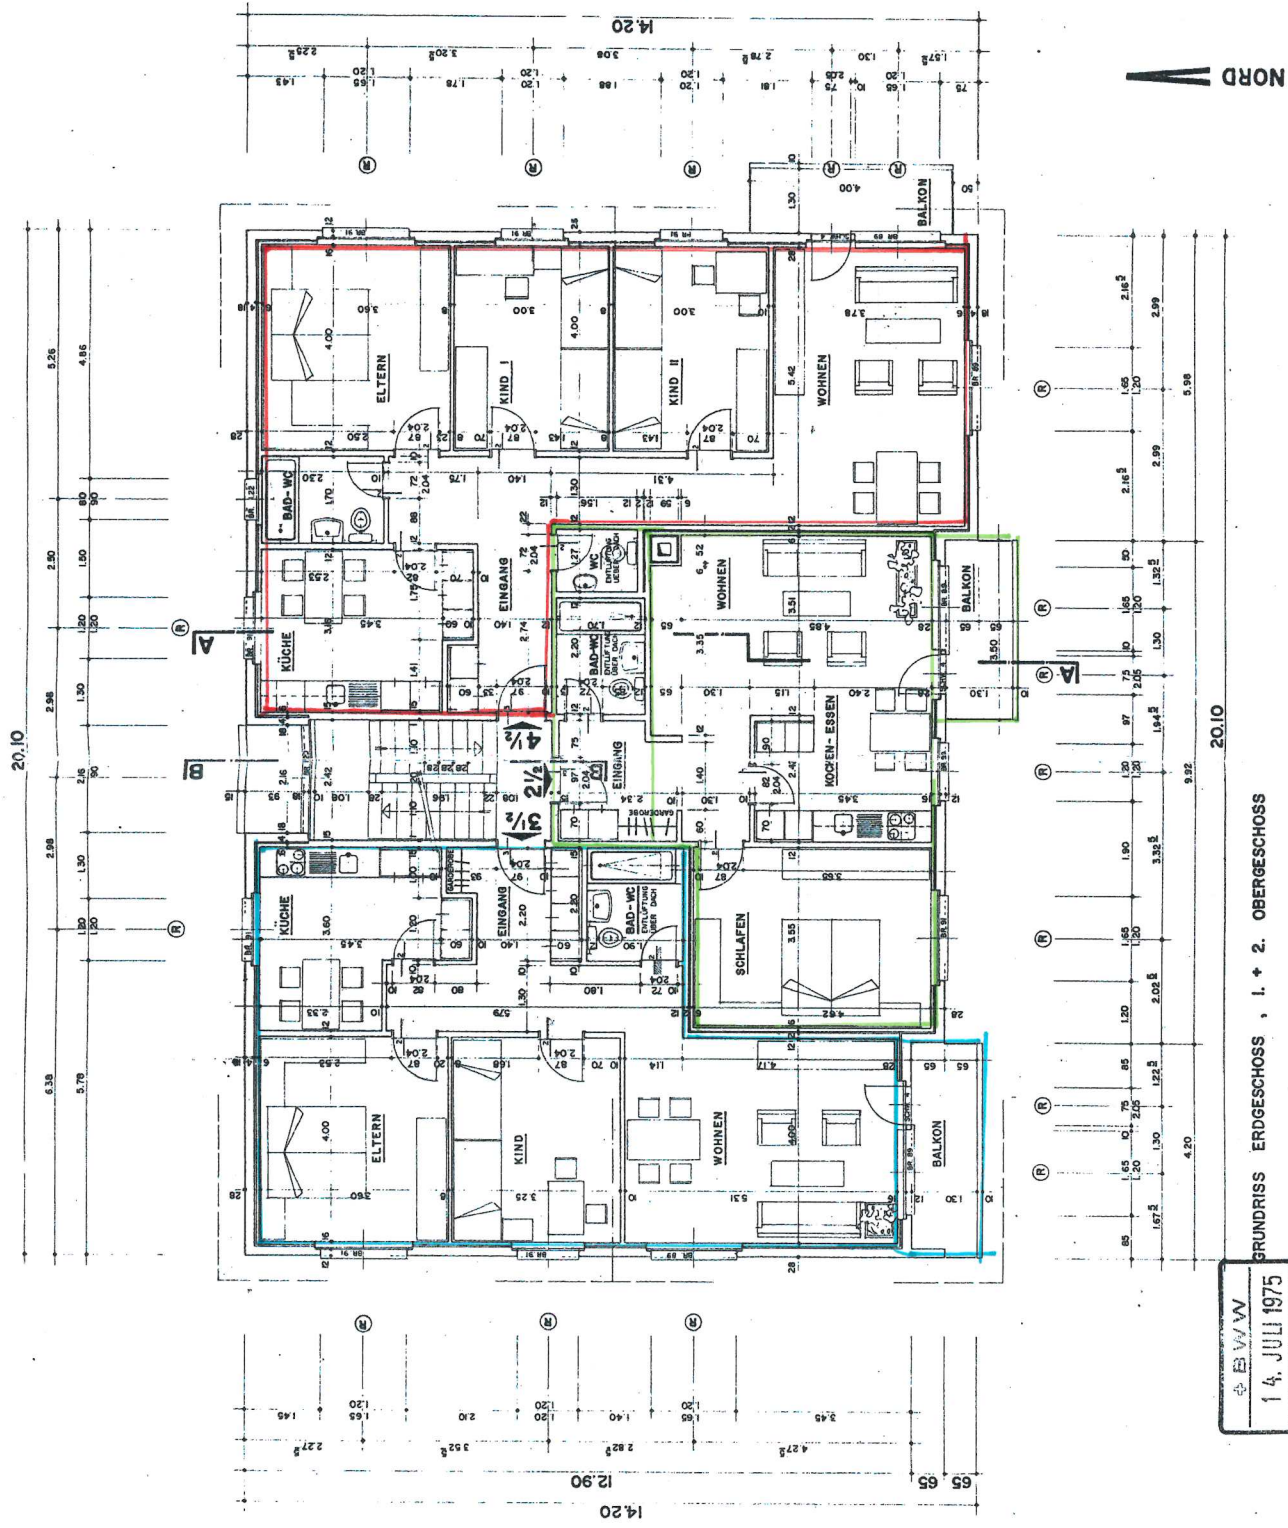

EBWW  
14. JULI 1975  
OFL/JFA

GRUNDRISS ERDGESCHOSS, 1. + 2. OBERGESCHOSS

DER BAUHERR : DER ARCHITECT :

9 - FAMILIENHAUS IN RECHTHALTEN

WONNUNGSBAU GEBR. COPATLAUX & CO. AG	1:100	874/2
GRUNDRISS ERDGESCHOSS, 1. + 2. OBERGESCHOSS	BR. 1.7.75	BR. 7/75
BEAT SPÖHRER - ARCHITECTURBÜRO - SOBRAPETTE / P. H. HETTERLI	GR. 1.7.75	GR. 7/75

<input type="checkbox"/>	ISOLATION
<input type="checkbox"/>	BACKSTEIN
<input type="checkbox"/>	ZEMENTSTEIN
<input type="checkbox"/>	SEGOPOR-PLATTEN
<input type="checkbox"/>	GIPSPLATTEN

SÄMTLICHE MASSE SIND NORMMASSE, AUSGENOMMEN TÜREN UND FENSTER IN FASSADE SIND PETFORMMASSE, MASSE ARMIERTER BETON SIEHE ZWISCHENPLAN. AUSSEN AN DER BOSEH. TÜRNÖHREN AB GR. HÖHEREN BODEN. (R) ROLLÄDEN

OK FESTIG BOSEN  
OK BOSEN BOSEN