


TRANSFORMATION : RUE D'OR 1 A FRIBOURG

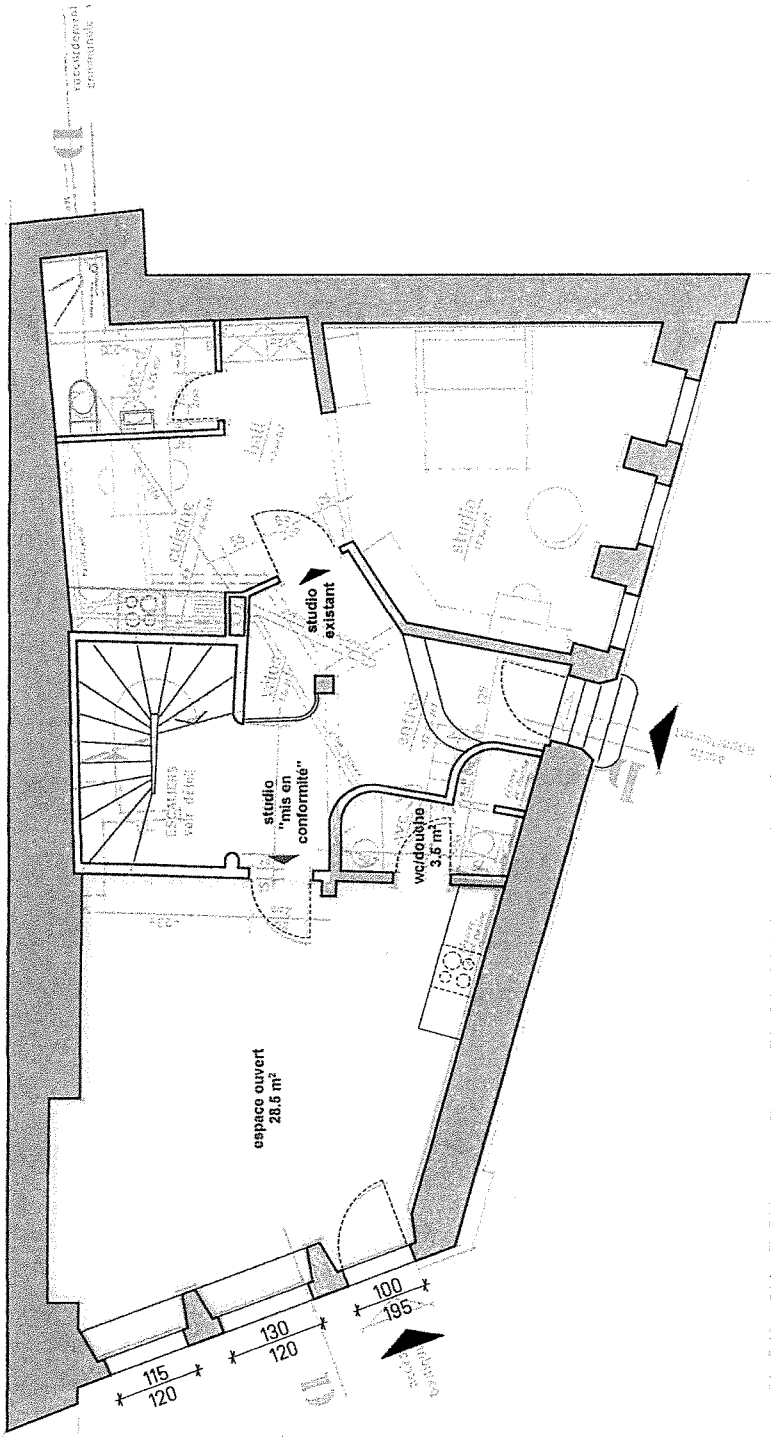

PLAN DU REZ - DE - CHAUSSEE : 1:100

le requérant : l'architecte :

mise en conformité et changement d'affectation d'un local commercial à logement
rue d'or 1, 1700 fribourg
mme et m. christiane et marc joye

charly jolliet • architectes
pierre-aeby 6 • 1700 fribourg
+41 79 399 63 51 •
www.charlyjolliet.com
office@charlyjolliet.ch

REZ	1:100
ENQUETE SIMPLIFIÉE	14.05.25