


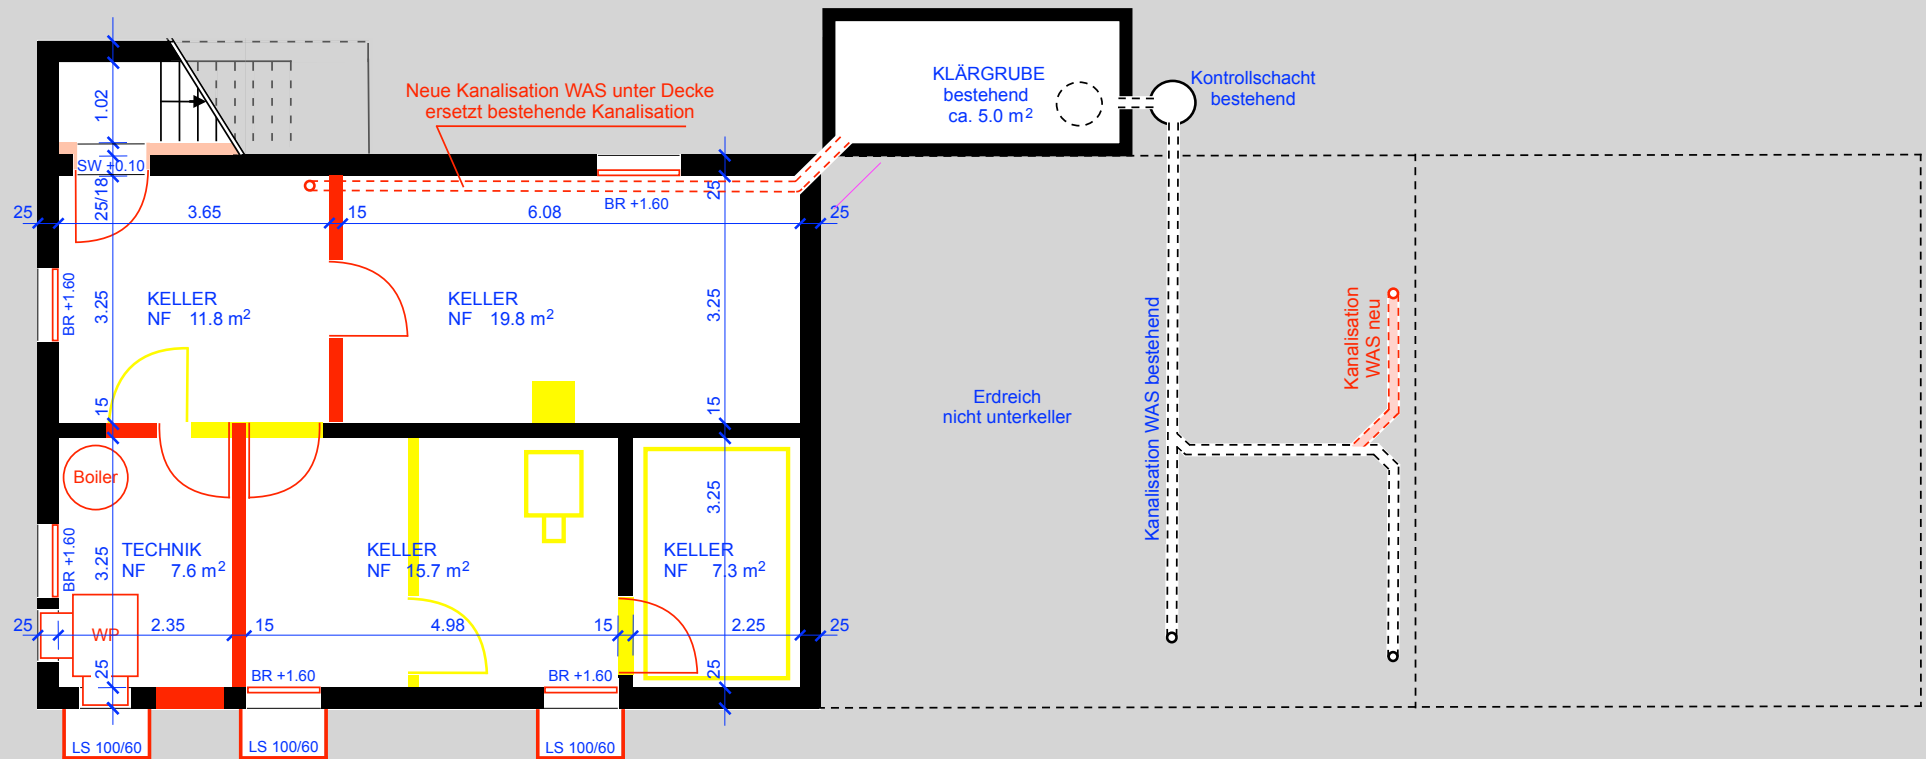

A ←




A ←

Der Eigentümer :

Der Planverfasser :

Bauvorhaben : 22-05 BKD Baubewilligungsgesuch Renovation-Umbau S. Koqinaj Im Brand 2 / 3186 Düdingen		Gesuchsteller : NOA Immo - Haustechnik GmbH / Shpejtim Koqinaj / Wünnewilstrasse 1 / 3185 Schmitten		Planverfasser : AZ architektur + baumanagement GmbH Bahnhofstrasse 8 / 3185 Schmitten / 079 342 87 61	
Plannummer : 22-05 / 01	Plantitel : Untergeschoss	Plangrösse : A4	Massstab : 1 : 100	Gezeichnet : AZ	Datum : 28.12.2022

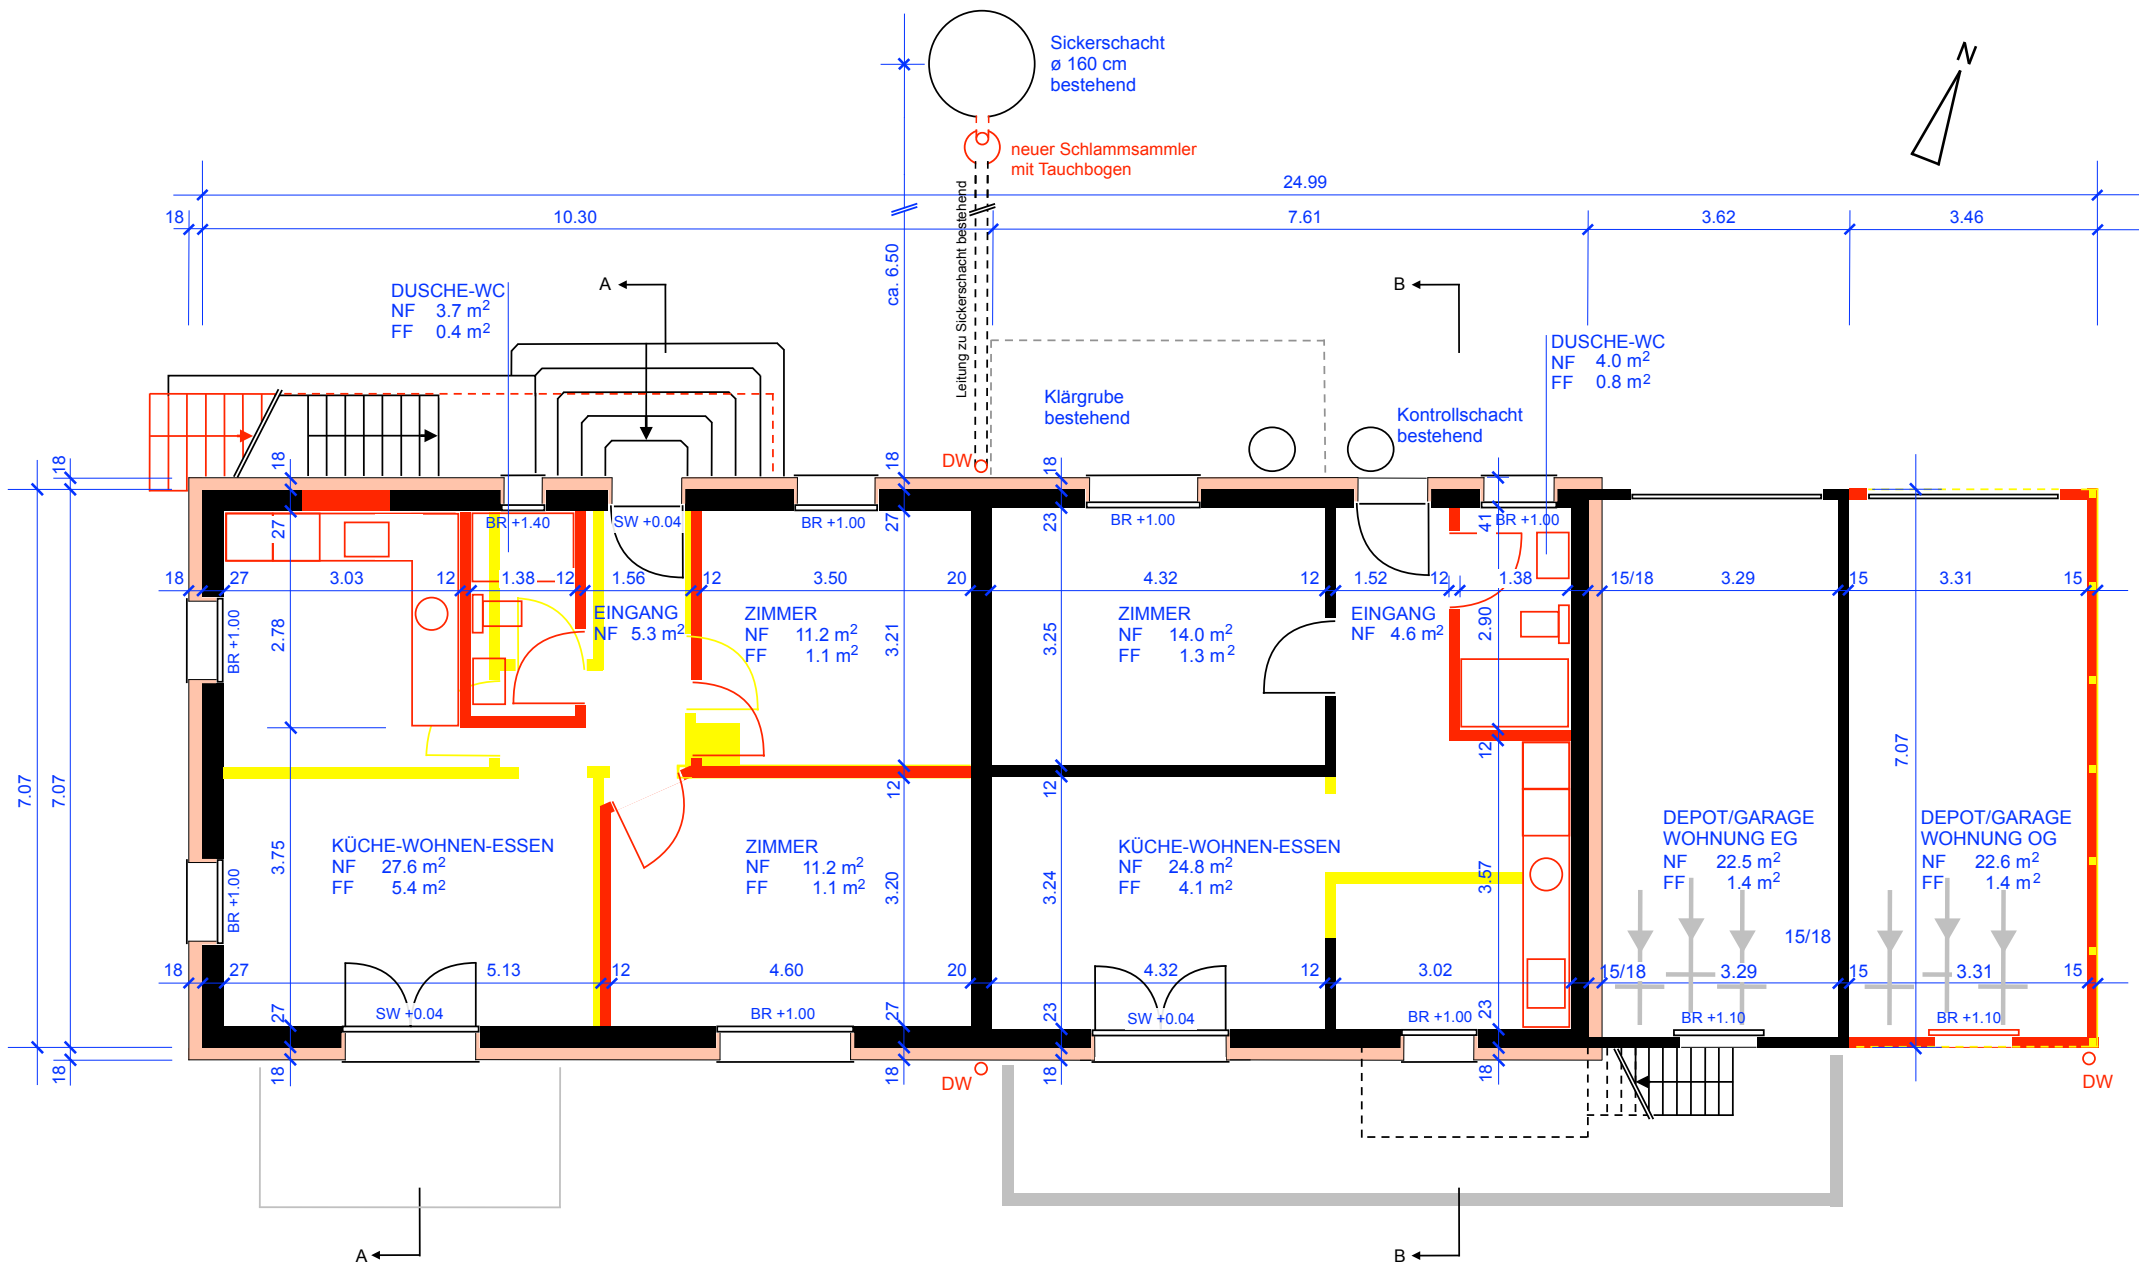

Der Eigentümer :

Der Planverfasser :

Bauvorhaben :
**22-05 BKD Baubewilligungsgesuch Renovation-Umbau S. Koqinaj
 im Brand 2 / 3186 Düdingen**

Gesuchsteller :
NOA Immo - Haustechnik GmbH / Shpejtim Koqinaj / Wünnwilstrasse 1 / 3185 Schmitten

Planverfasser :
**AZ architektur + baumanagement GmbH
 Bahnhofstrasse 8 / 3185 Schmitten / 079 342 87 61**

Plannummer :
 22-05 / 02

Plantitel :
Erdgeschoss


Plangrösse :
 A4

Masstab :
 1 : 100

Gezeichnet :
 AZ

Datum :
 28.12.2022

-  Aussenisolation bewilligt (Dossier Nr. 2022-2- 00452-S)
-  Aussenisolation neu

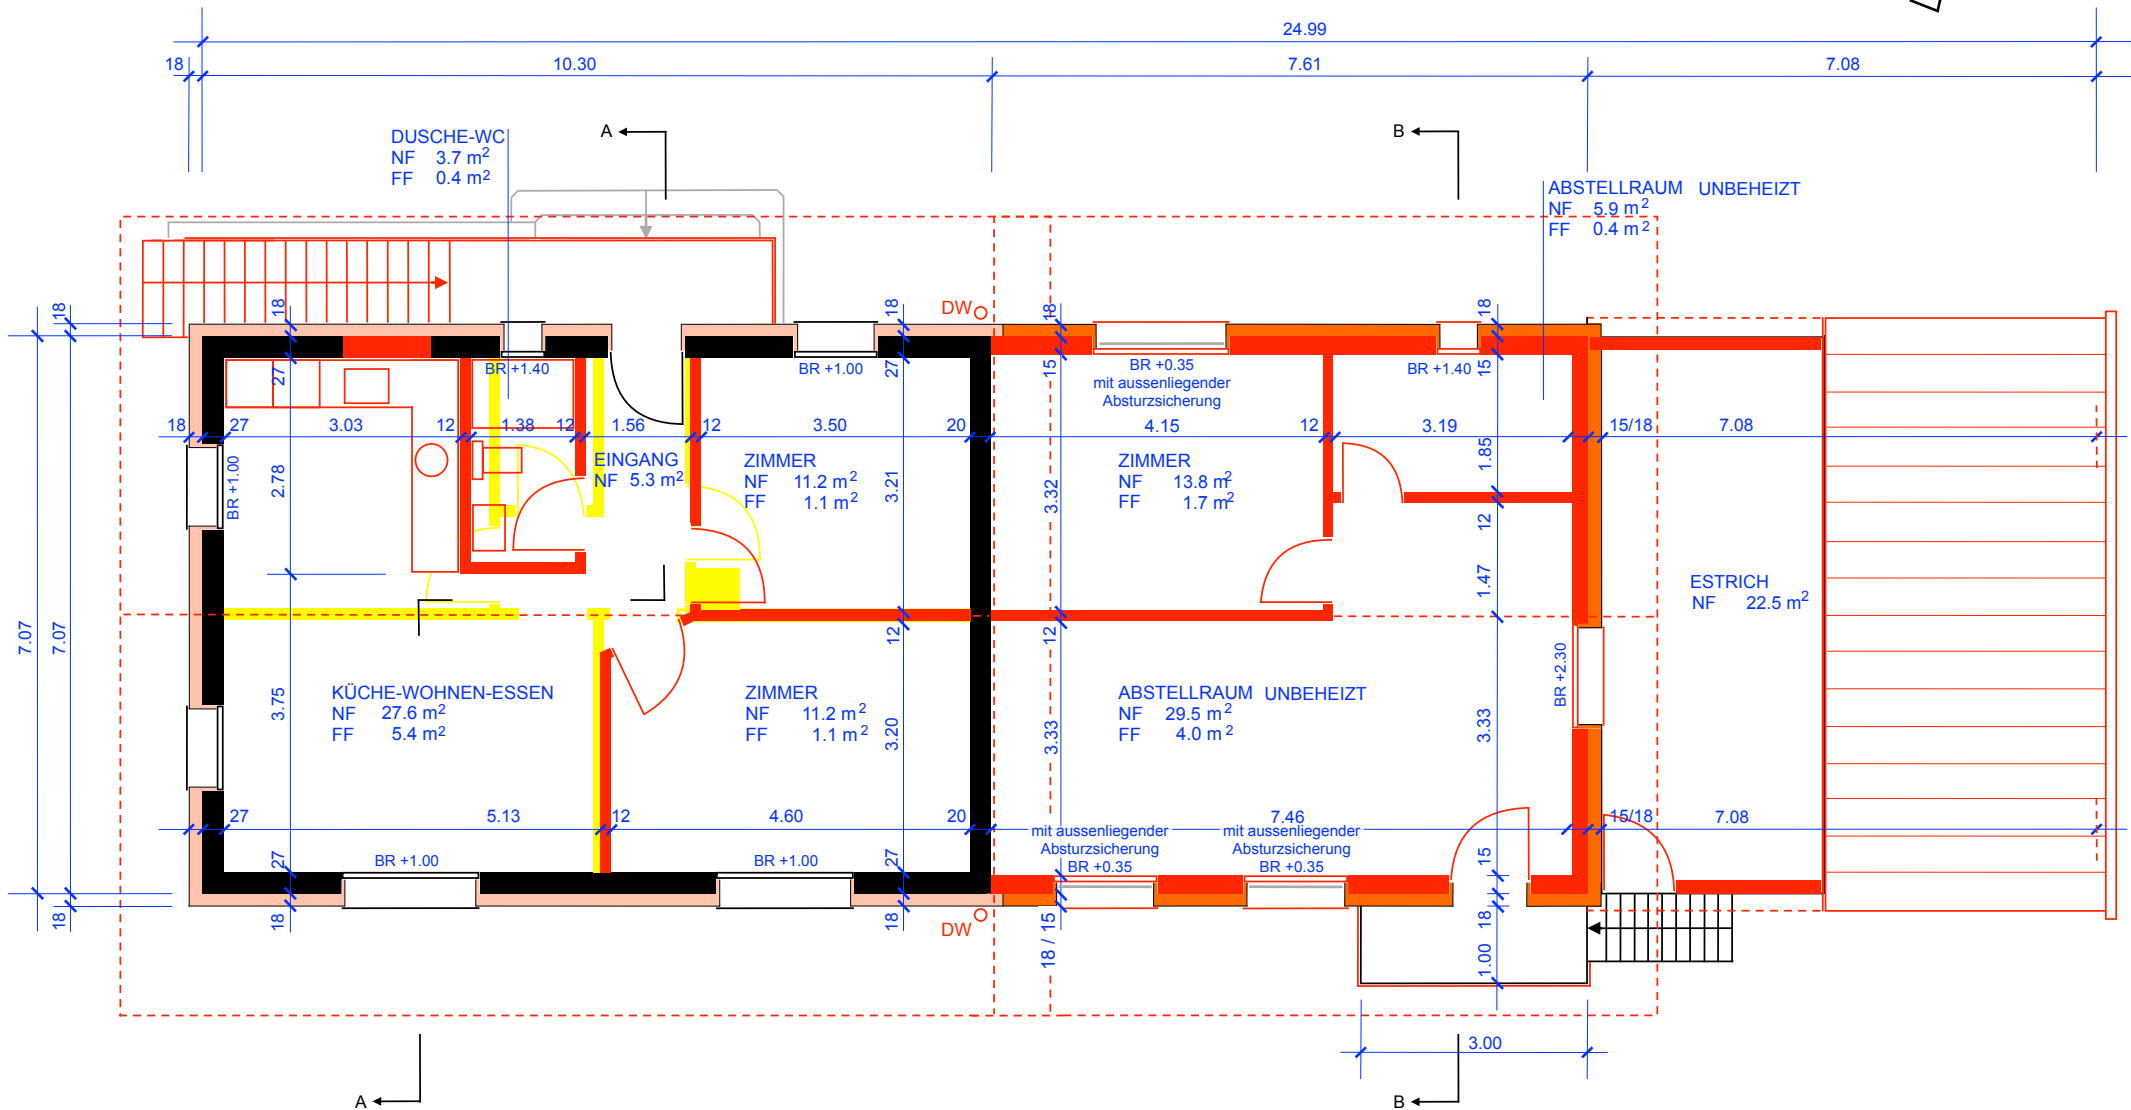

Der Eigentümer :

Der Planverfasser :

Bauvorhaben : 22-05 BKD Baubewilligungsgesuch Renovation-Umbau S. Koqinaj Im Brand 2 / 3186 Düdingen		Gesuchsteller : NOA Immo - Haustechnik GmbH / Shpejtim Koqinaj / Wünnewilstrasse 1 / 3185 Schmitten		Planverfasser : AZ architektur + baumanagement GmbH Bahnhofstrasse 8 / 3185 Schmitten / 079 342 87 61	
Plannummer : 22-05 / 03	Plantitel : Obergeschoss	Plangrösse : A4	Massstab : 1 : 100	Gezeichnet : AZ	Datum : 28.12.2022