










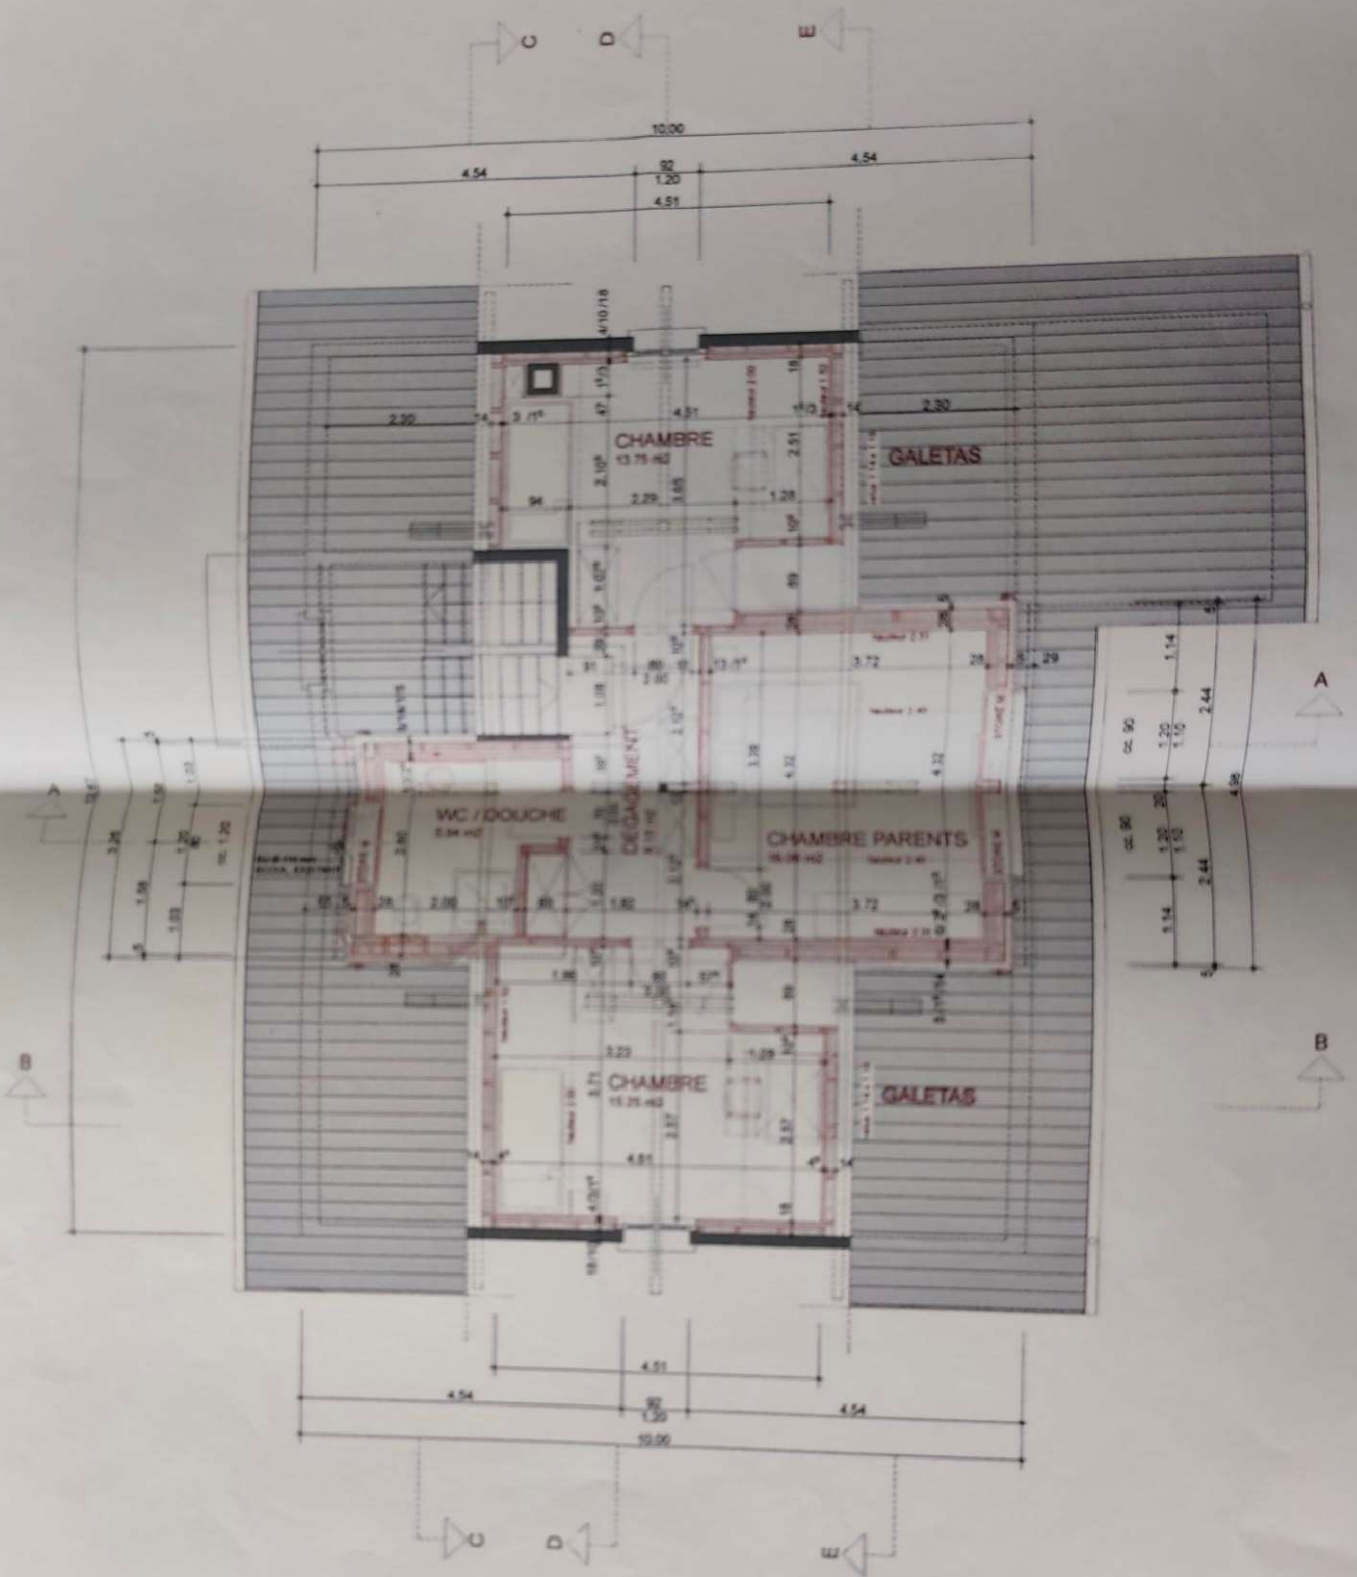



# COUPES TRANSVERSALES


PeC Architecture SA - rte de Hribourg 61 - cp 124 1784 Courtepin  
tel. 026 684 82 10 - fax. 026 684 82 11 architecte@pec.ch

MODIF. : 21.12.2010 mg


FORMAT: A2

ECH: 1:50

■ ETAT EXISTANT  
■ A DEMOUR  
■ A CONSTRUIRE

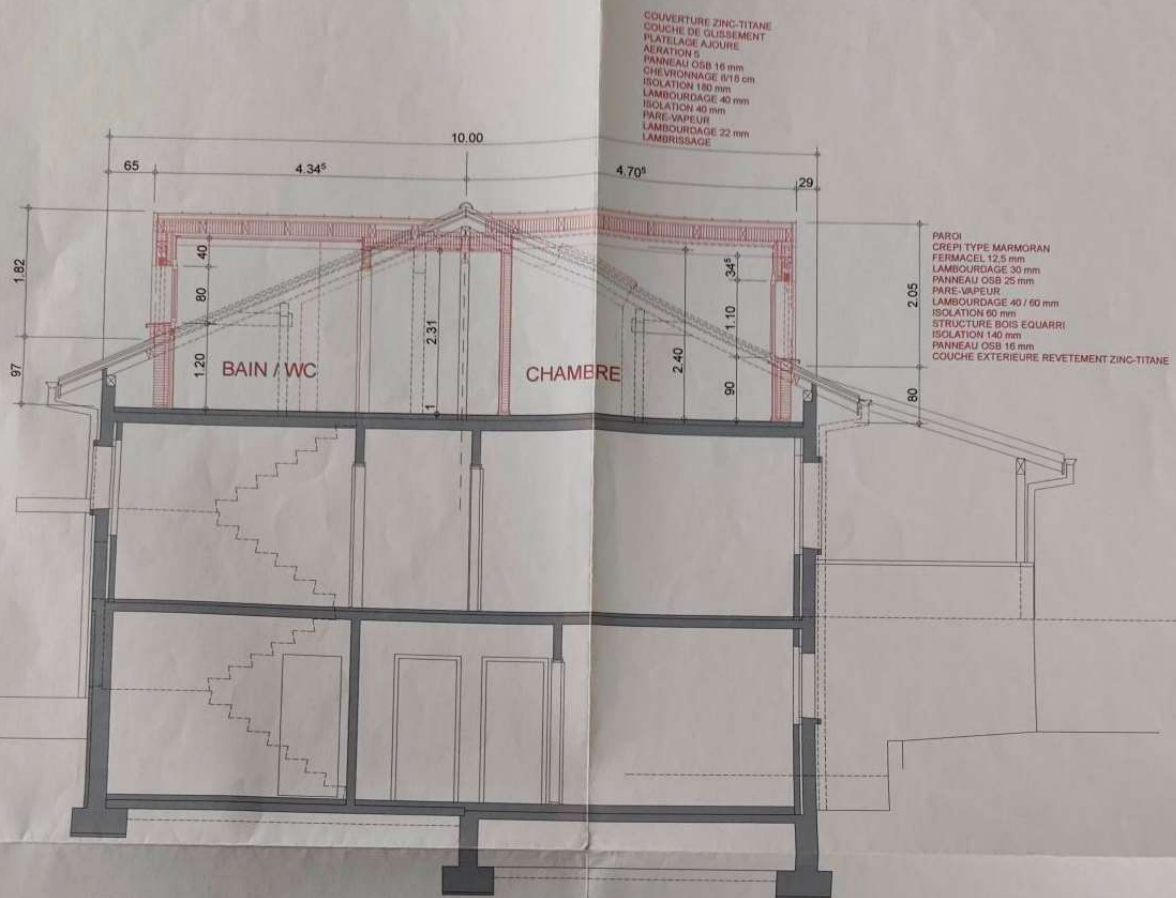

COUPE A-A

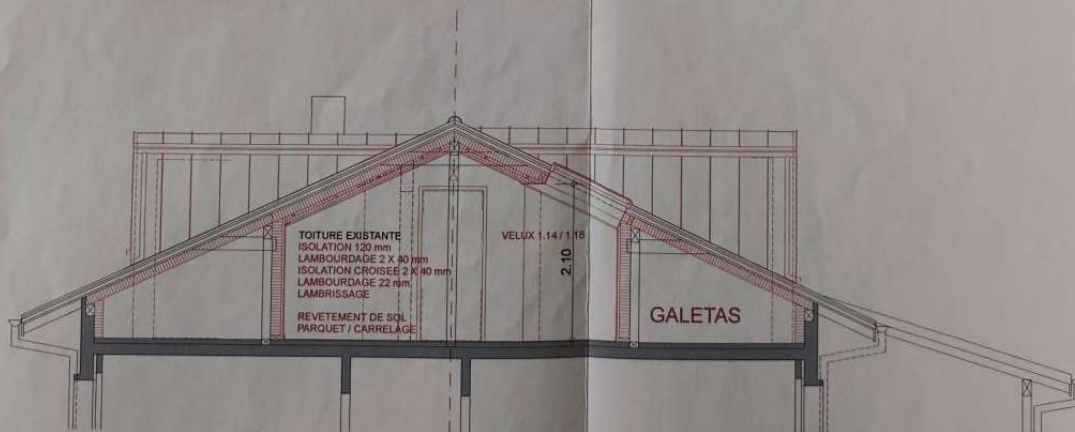


COUPE B-B

|                                     |      |
|-------------------------------------|------|
| PROJEKT NR.                         | 313  |
| NEUBAU EINES WOHNHAUSES IN COURTMAN |      |
| PROJEKTANT                          | 1b   |
| MASSSTAB                            | 1:50 |
| ZEICHNER                            |      |

DER ARCHITEKT

# ERDGESCHOSS

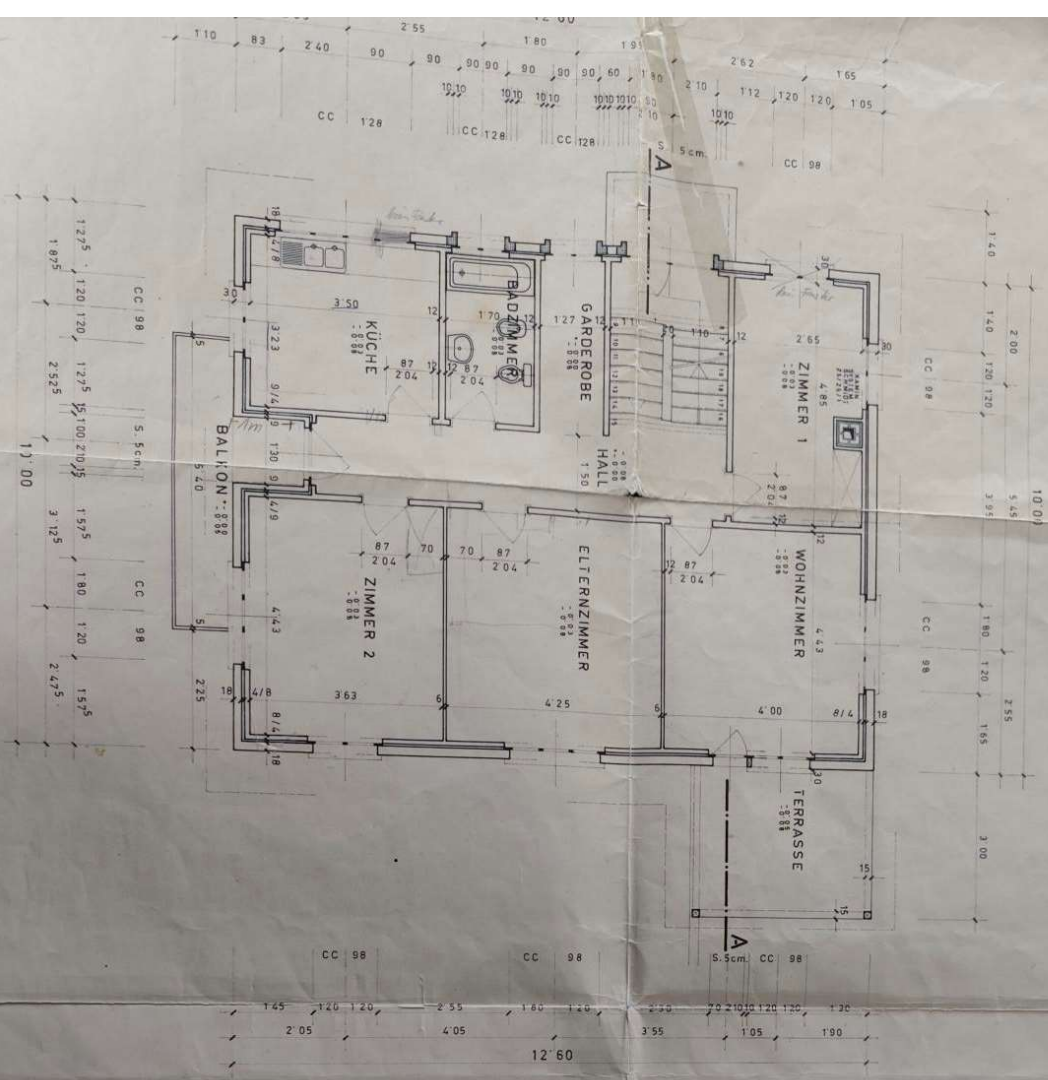

# UNTERGESCHOSS

